



AGRORINASCE

Agenzia per l'innovazione, lo sviluppo
e la sicurezza del territorio



COMUNE DI CASAPEENNA

Provincia di Caserta

Progetto di recupero ad uso sociale di beni confiscati alla camorra destinati a Centro di aggregazione giovanile per l'arte e la cultura in via Cagliari n.11, e Ostello della Gioventù in via Raffaello, IV Trav. n.5.

- PROGETTO PRELIMINARE -

Elaborato Ostello della gioventù:

- STRALCI PLANIMETRICI:
 - Stralcio P.R.G.;
 - Stralcio planimetria catastale;
- RILIEVO STATO DI FATTO:
 - Pianta piano cantinato e piano terra;
 - Pianta primo e secondo piano;
- RILIEVO STATO DI PROGETTO:
 - Pianta piano cantinato e piano terra;
 - Pianta primo e secondo piano;
- RILIEVO FOTOGRAFICO.

Elaborato n°:

2

Tavola:

UNICA


Data:





Estremi approvazione:

Il Tecnico

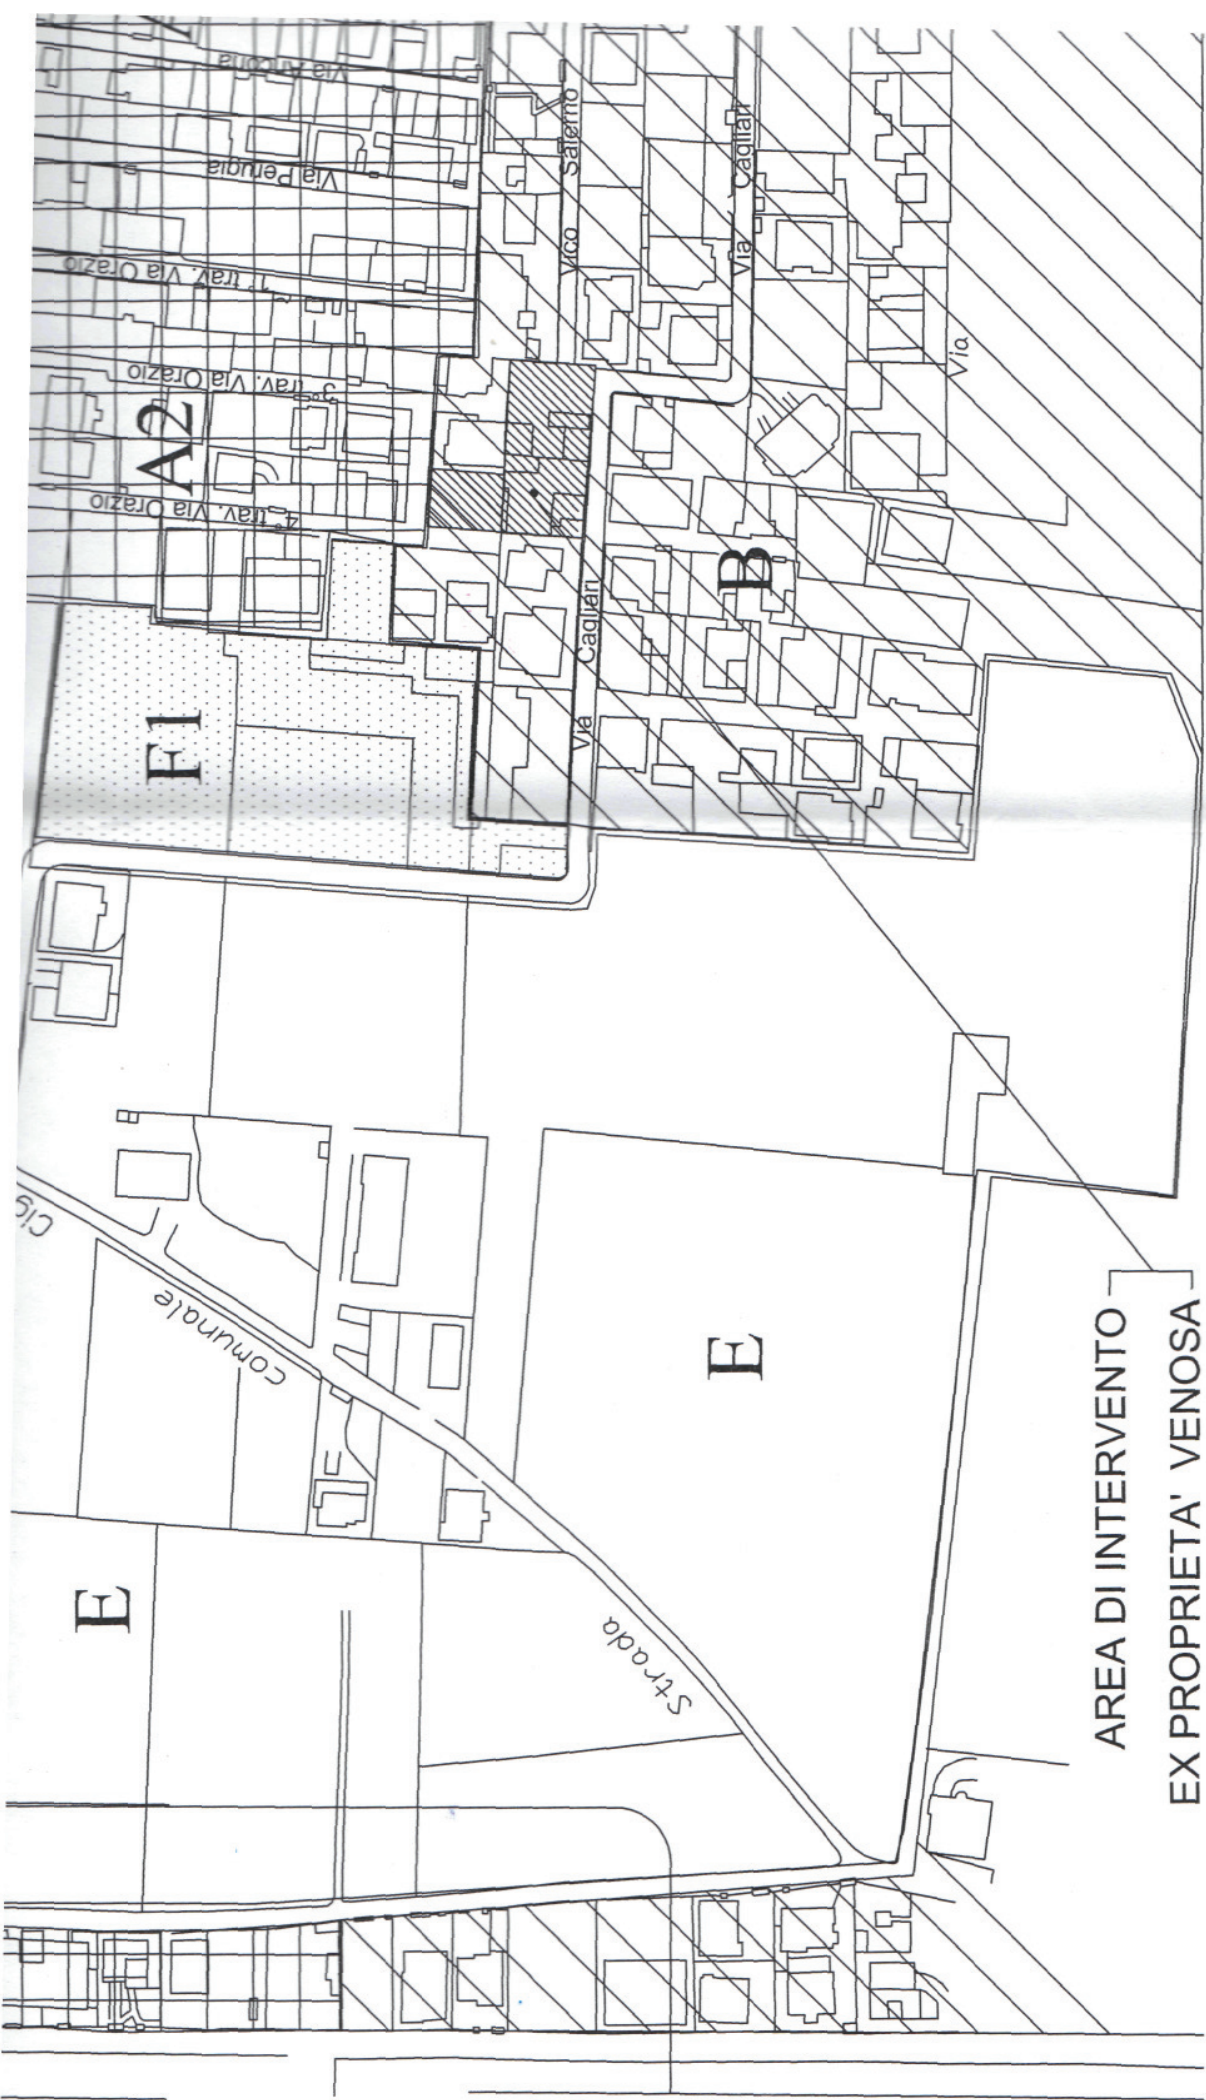
Il Responsabile di procedimento

ing. Giovan B. Pasquariello



-  F1 - Attrezzature D.M. 1444
-  B - (
-  E - Zona Agricola
-  A2 - (


COMUNE DI CASAPEENNA
 PROVINCIA DI CASERTA
 Stralcio P. R. G. scala 1:2000

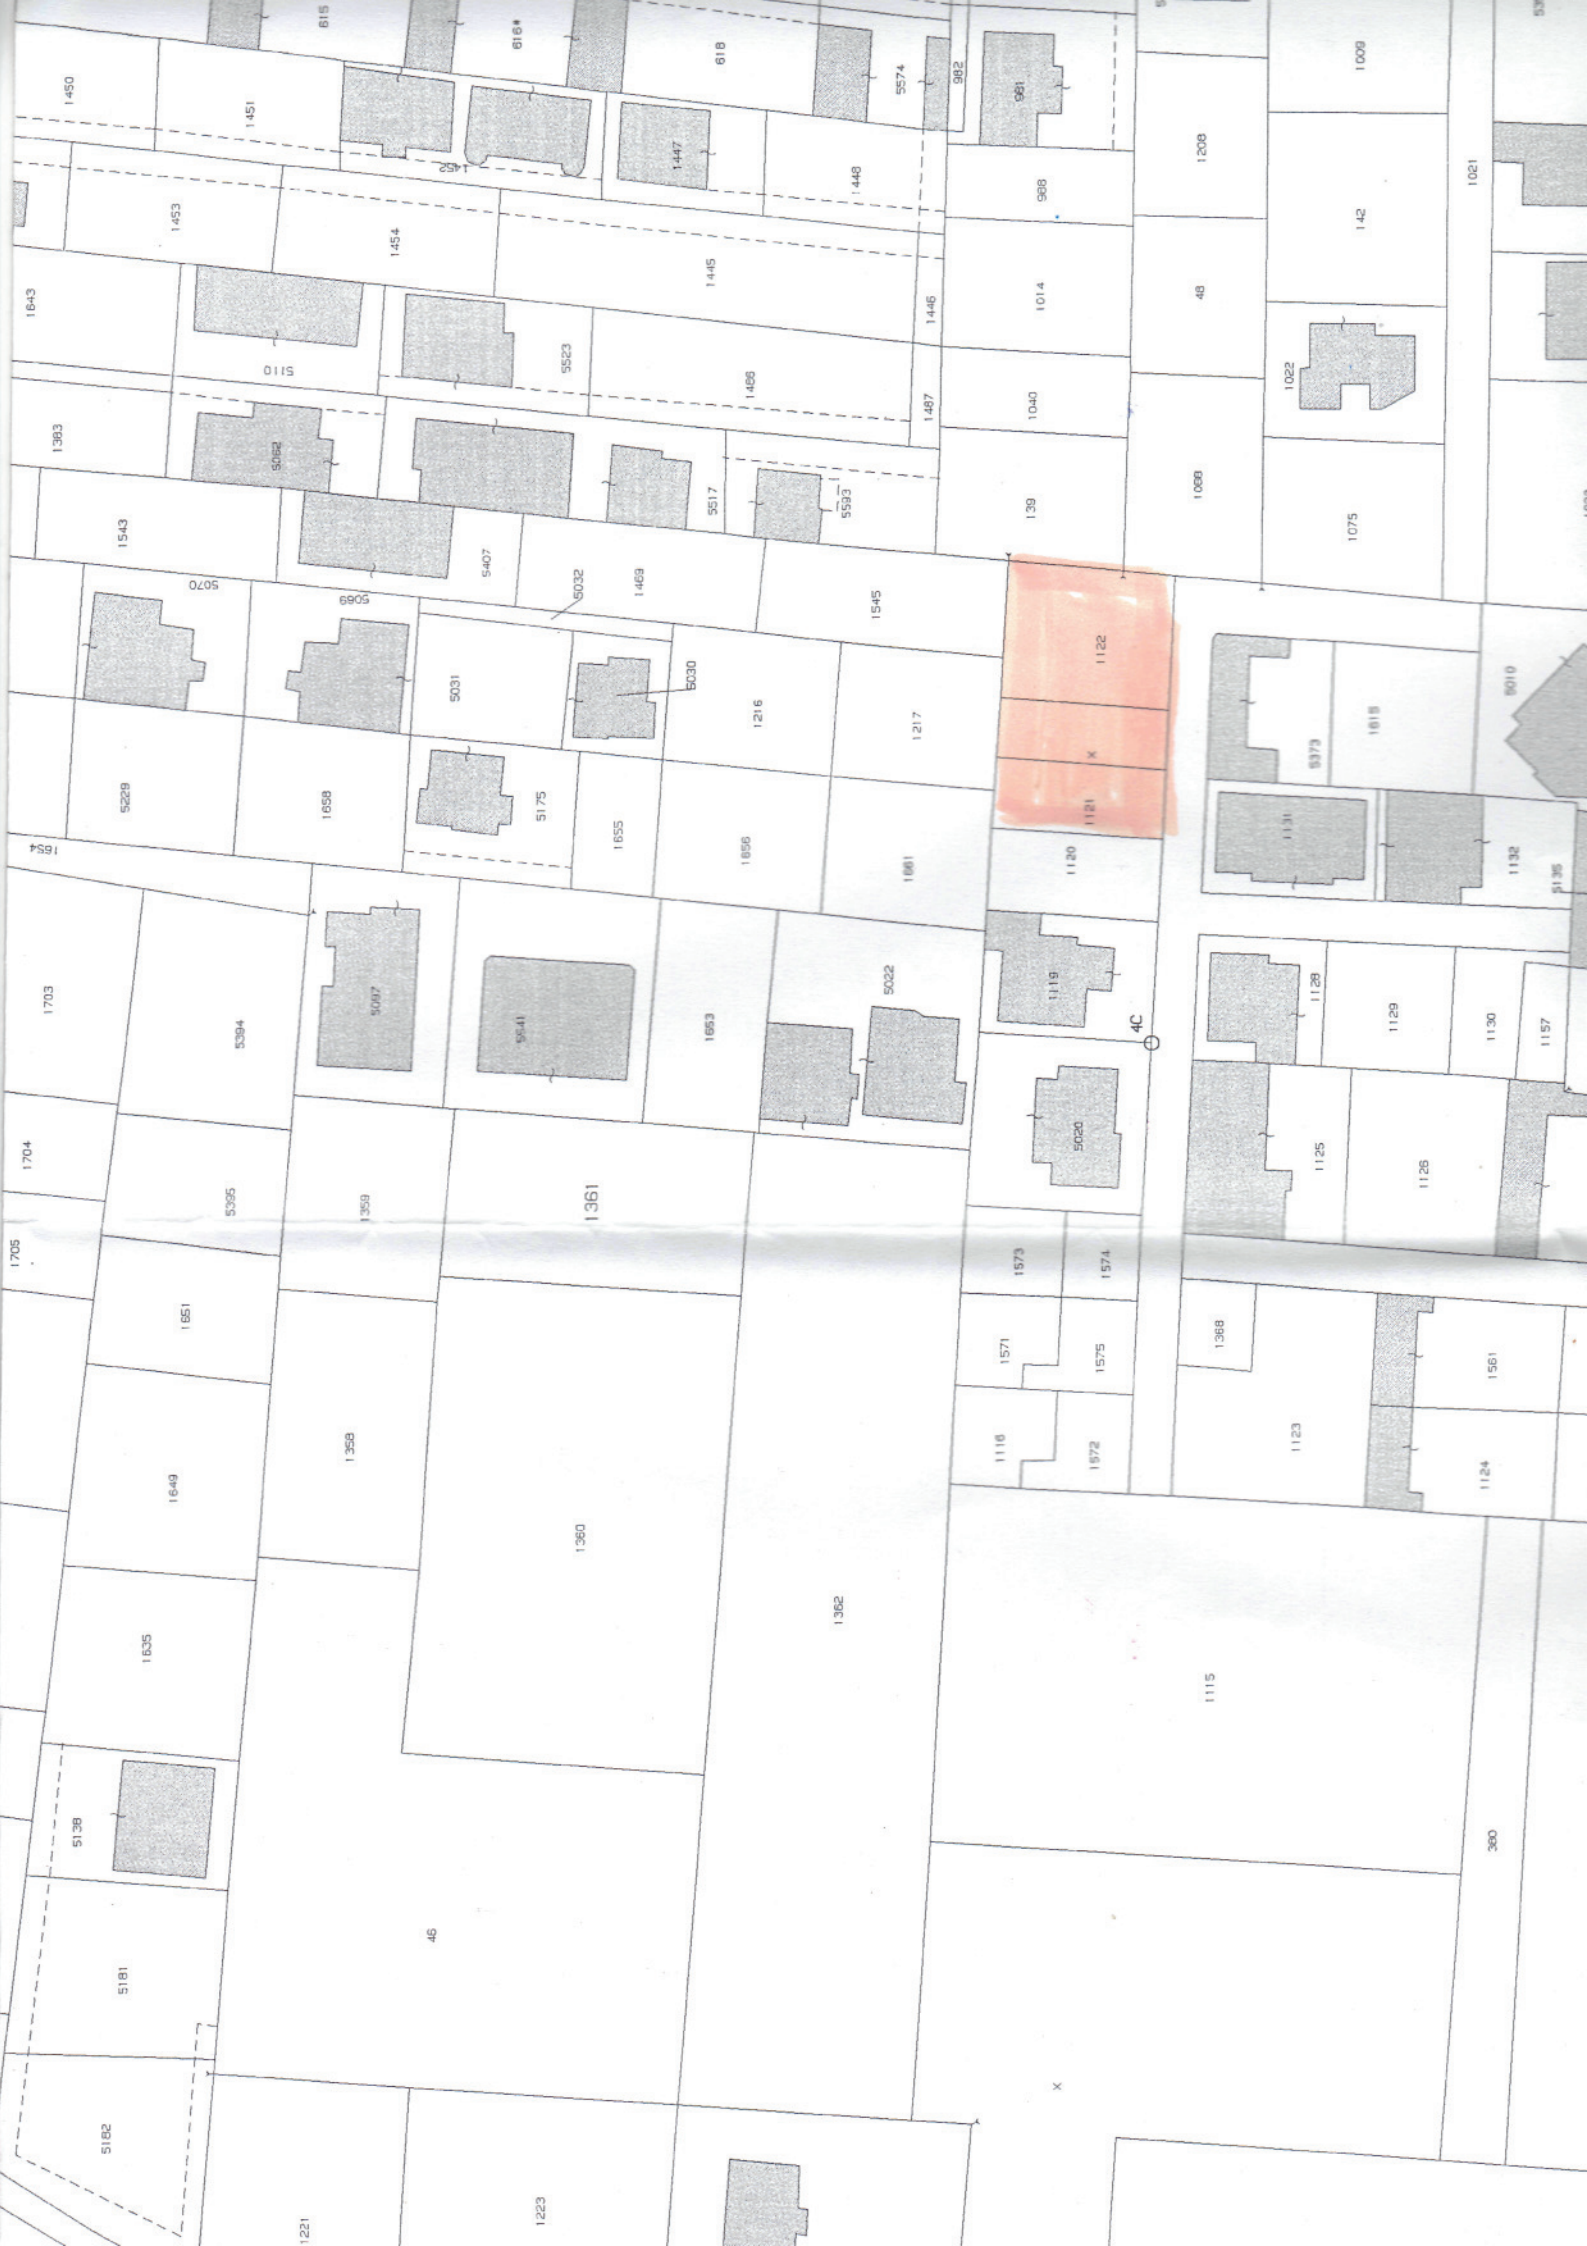

1121 K
1122

4C

X

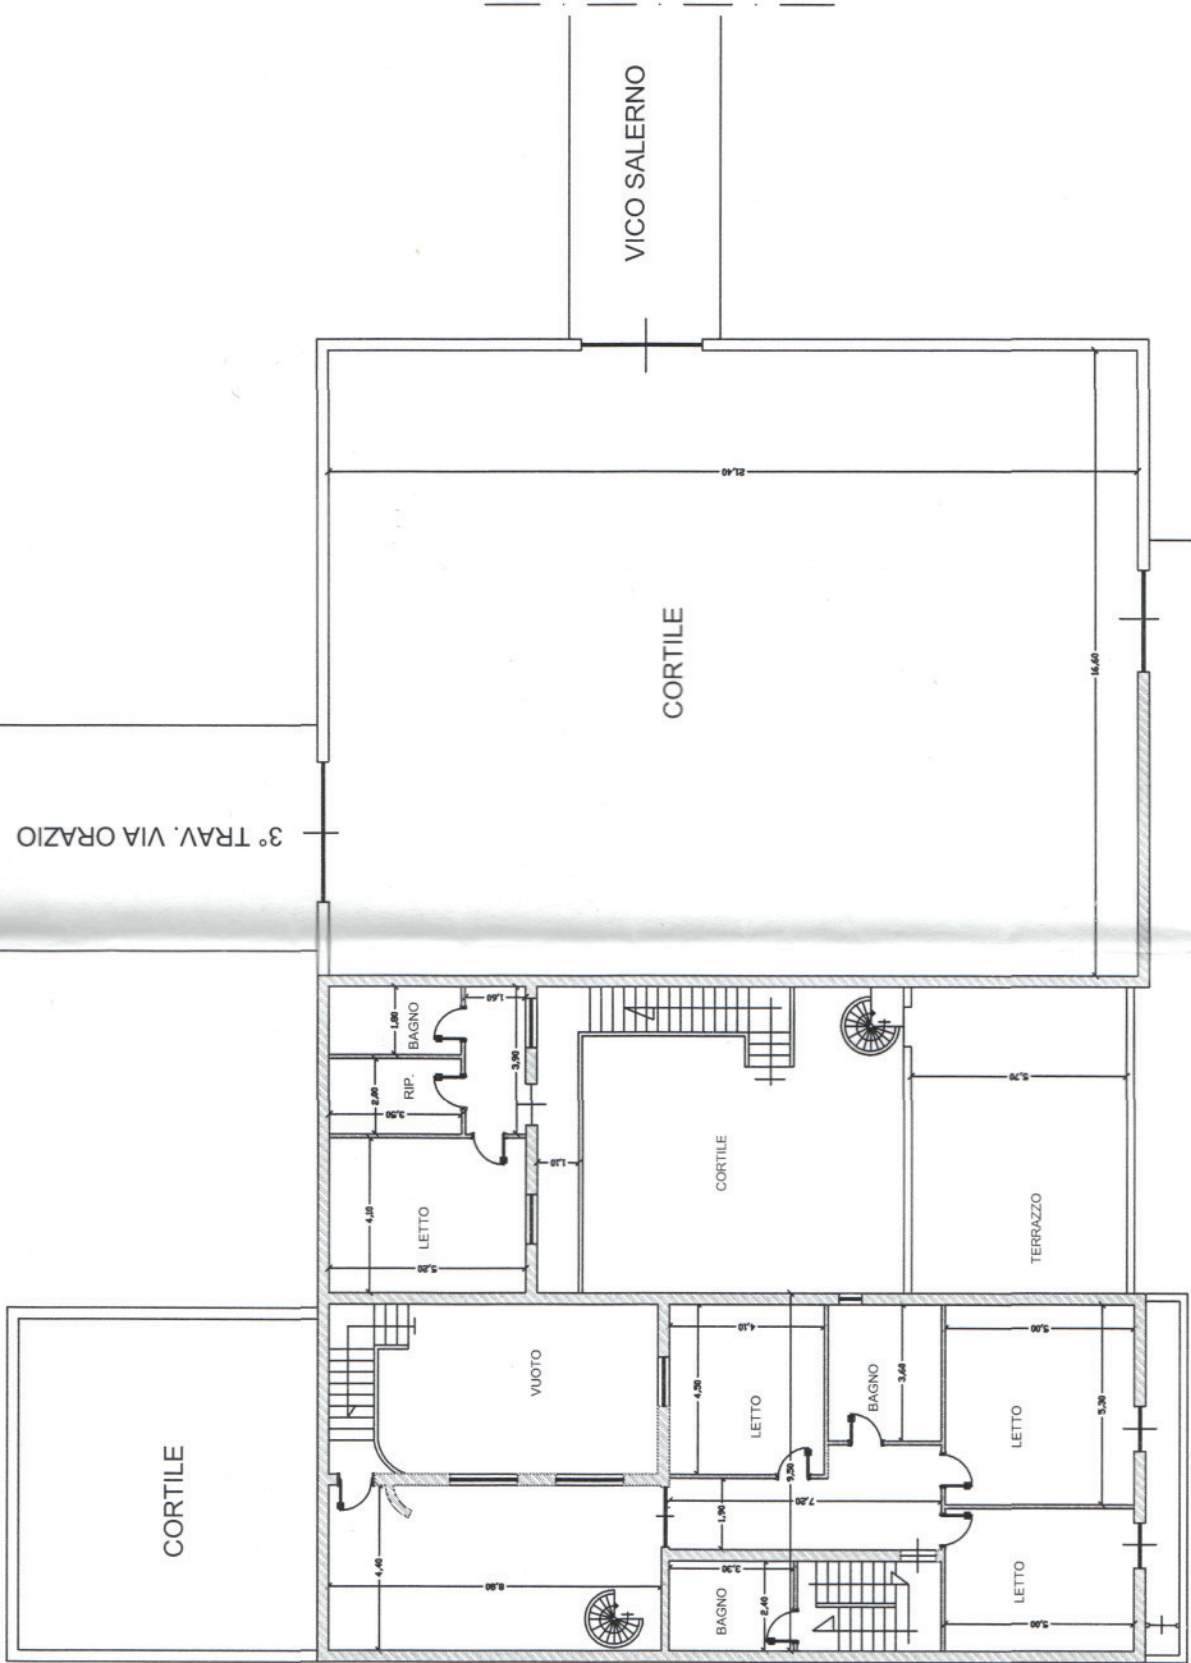

3° TRAV. VIA ORAZIO

VICO SALERNO

CORTILE

VIA CAGLIARI

CORTILE

VUOTO

CORTILE

TERRAZZO

LETTO

RIP.

BAGNO

VUOTO

LETTO


BAGNO

LETTO


LETTO

BAGNO


PIANTA PIANO PRIMO

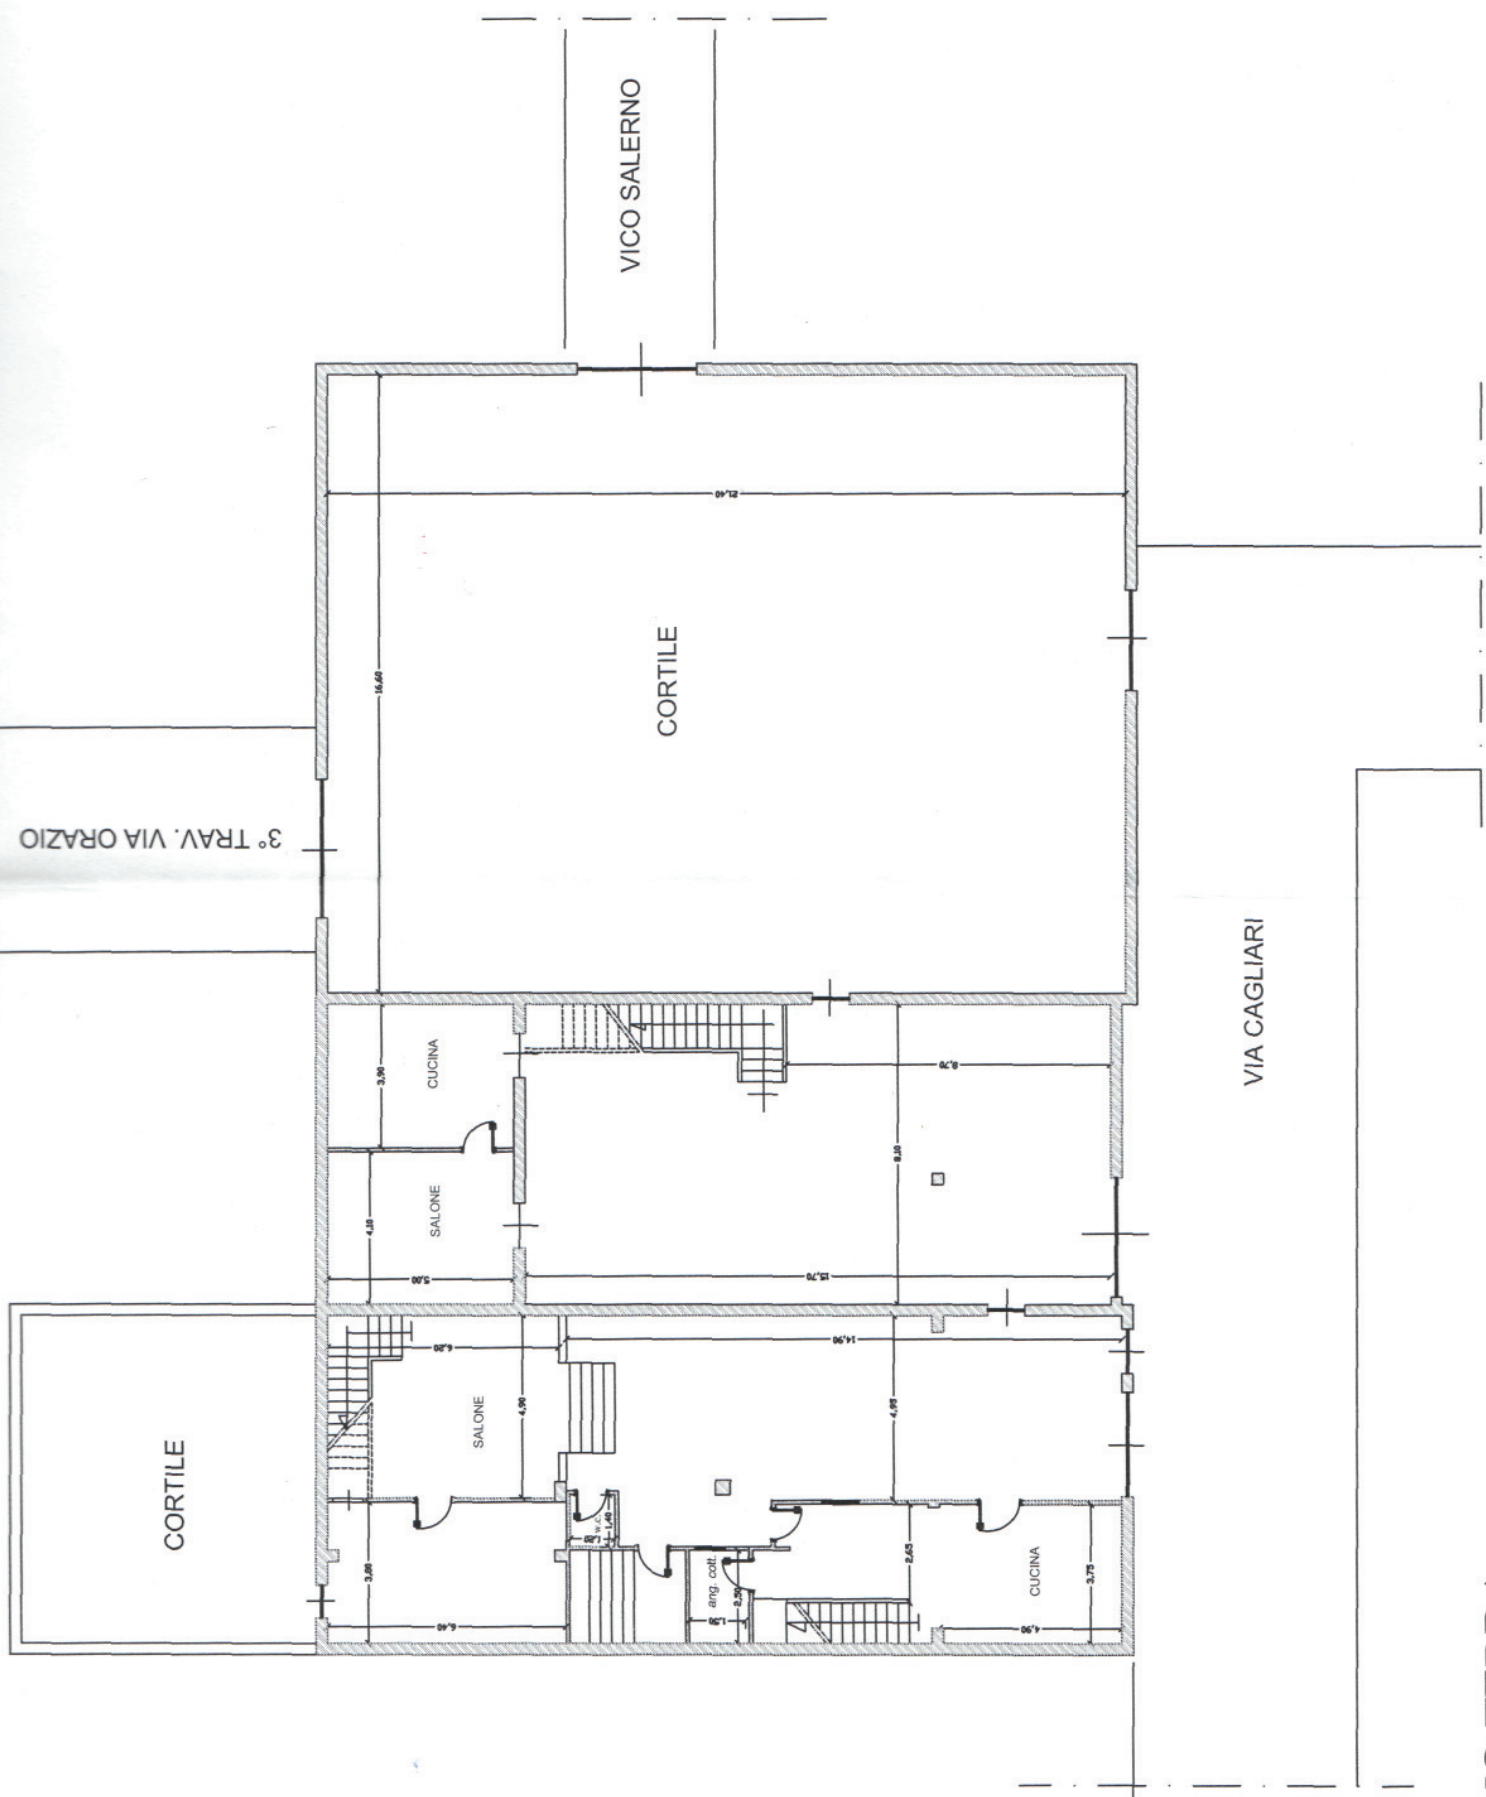

PIANTA PIANO TERRA

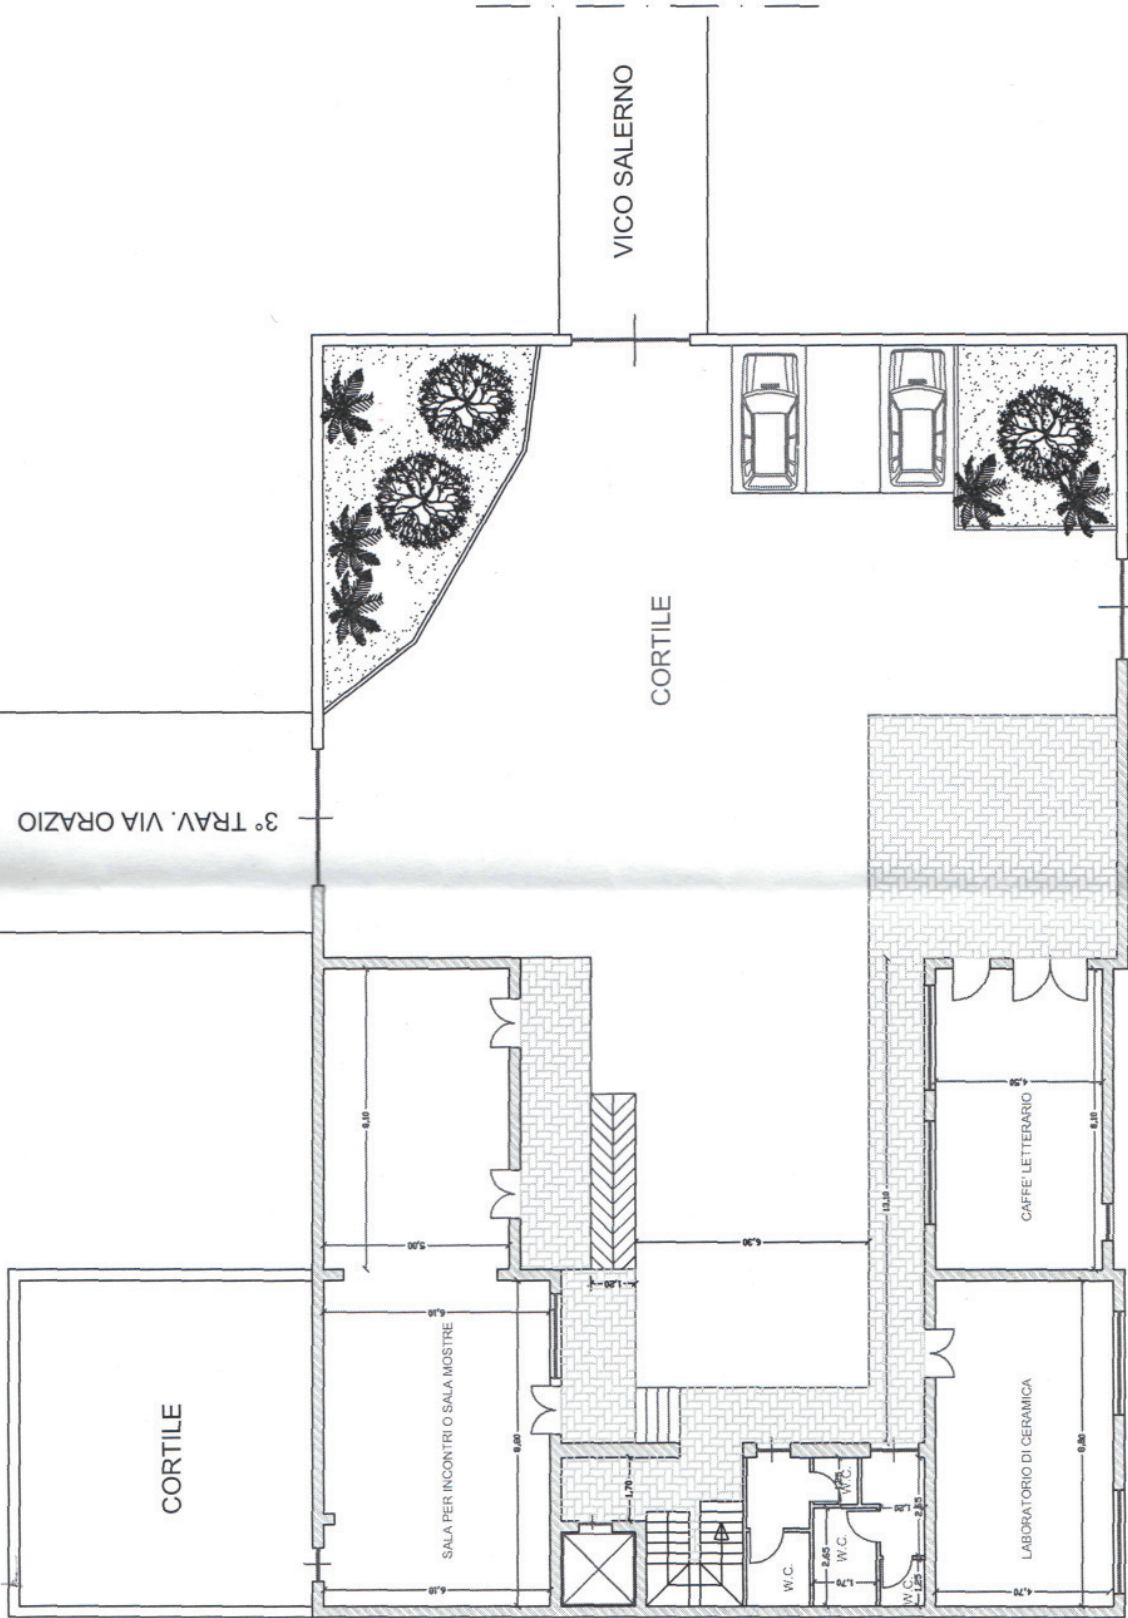

PIANTA PIANO TERRA

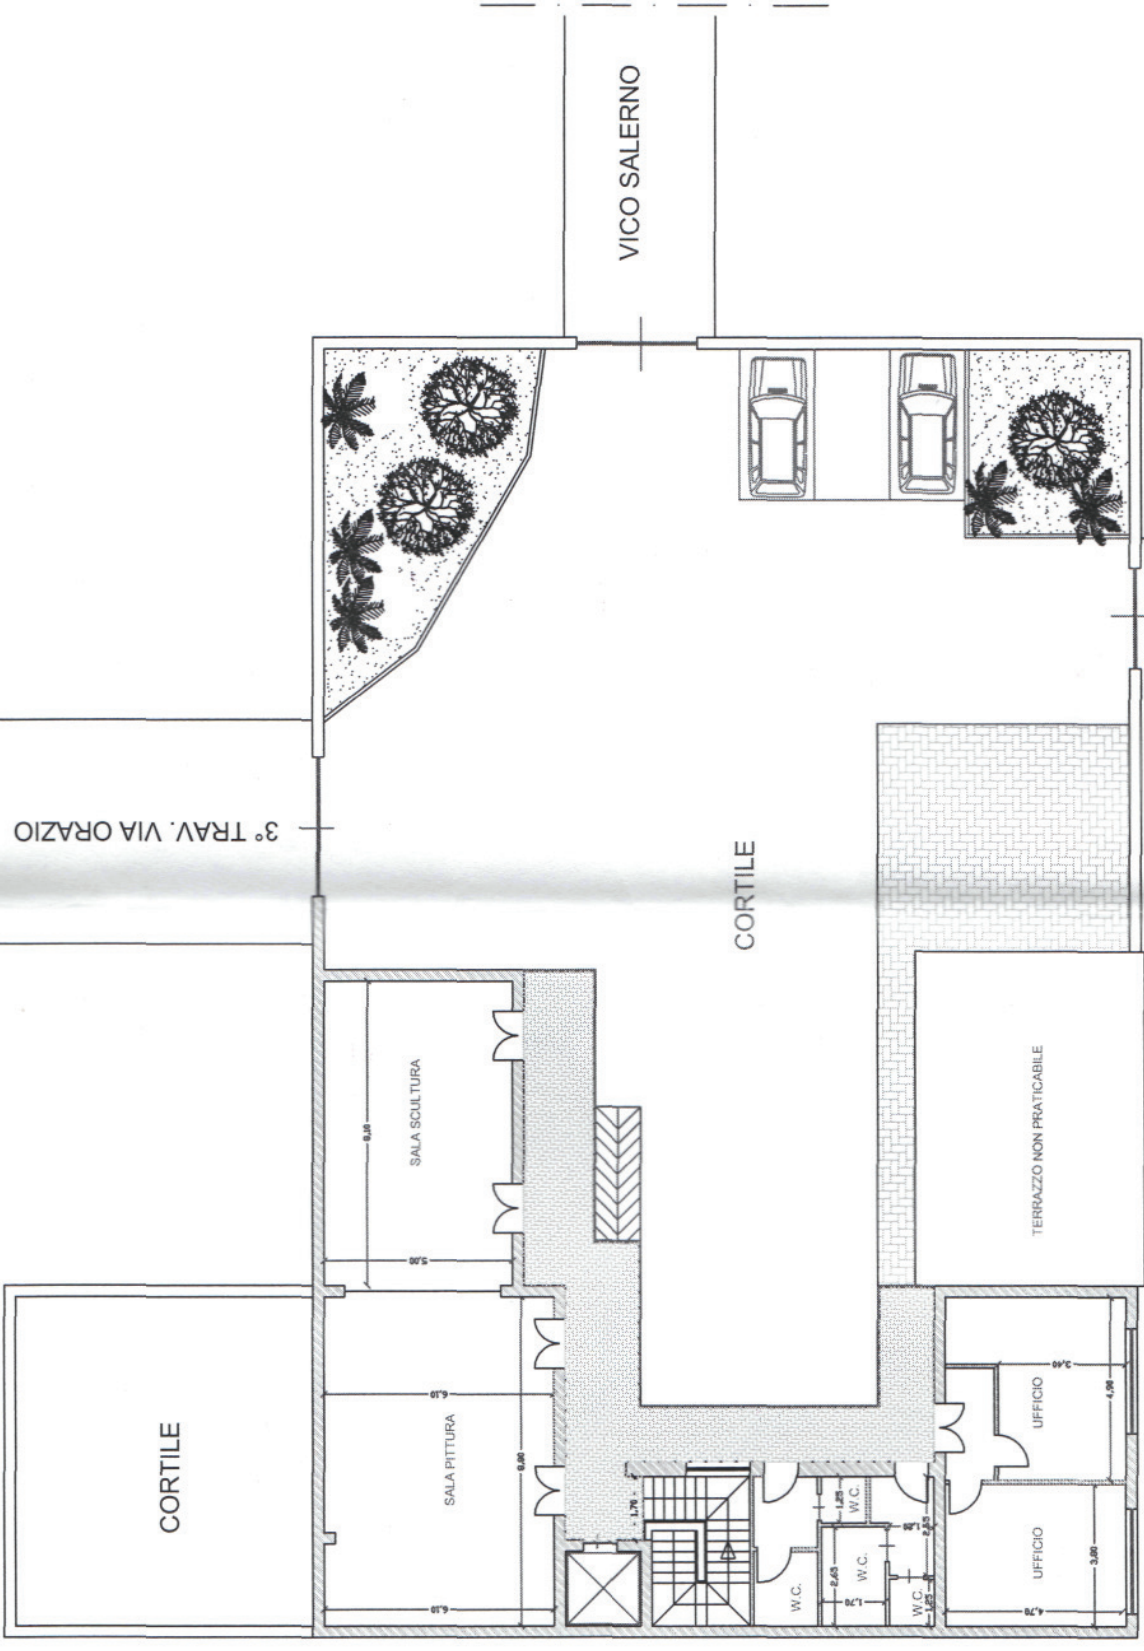

VICO SALERNO

3° TRAV. VIA ORAZIO

CORTILE

CORTILE

SALA SCULTURA

SALA PITTURA

TERRAZZO NON PRATICABILE

UFFICIO

UFFICIO

W.C.

W.C.

W.C.

VIA CAGLIARI

PIANTA PIANO PRIMO



