



AGRORINASCE

Agenzia per l'innovazione, lo sviluppo
e la sicurezza del territorio



COMUNE DI CASAPEENNA

Provincia di Caserta

Progetto di recupero ad uso sociale di beni confiscati alla camorra destinati a Centro di aggregazione giovanile per l'arte e la cultura in via Cagliari n.11, e Ostello della Gioventù in via Raffaello, IV Trav. n.5.

- PROGETTO PRELIMINARE -

Elaborato Ostello della gioventù:

- STRALCI PLANIMETRICI:
 - Stralcio P.R.G.;
 - Stralcio planimetria catastale;
- RILIEVO STATO DI FATTO:
 - Pianta piano cantinato e piano terra;
 - Pianta primo e secondo piano;
- RILIEVO STATO DI PROGETTO:
 - Pianta piano cantinato e piano terra;
 - Pianta primo e secondo piano;
- RILIEVO FOTOGRAFICO.

Elaborato n°:

2

Tavola:

UNICA

Data:




Estremi approvazione:

Il Tecnico

Il Responsabile di procedimento

ing. Giovan B. Pasquariello




-  F1 - Attrezzature D.M. 1444
-  E - Zona Agricola
-  B - Compl


COMUNE DI CASAPEENNA
 PROVINCIA DI CASERTA

Stralcio P. R. G. scala 1:2000



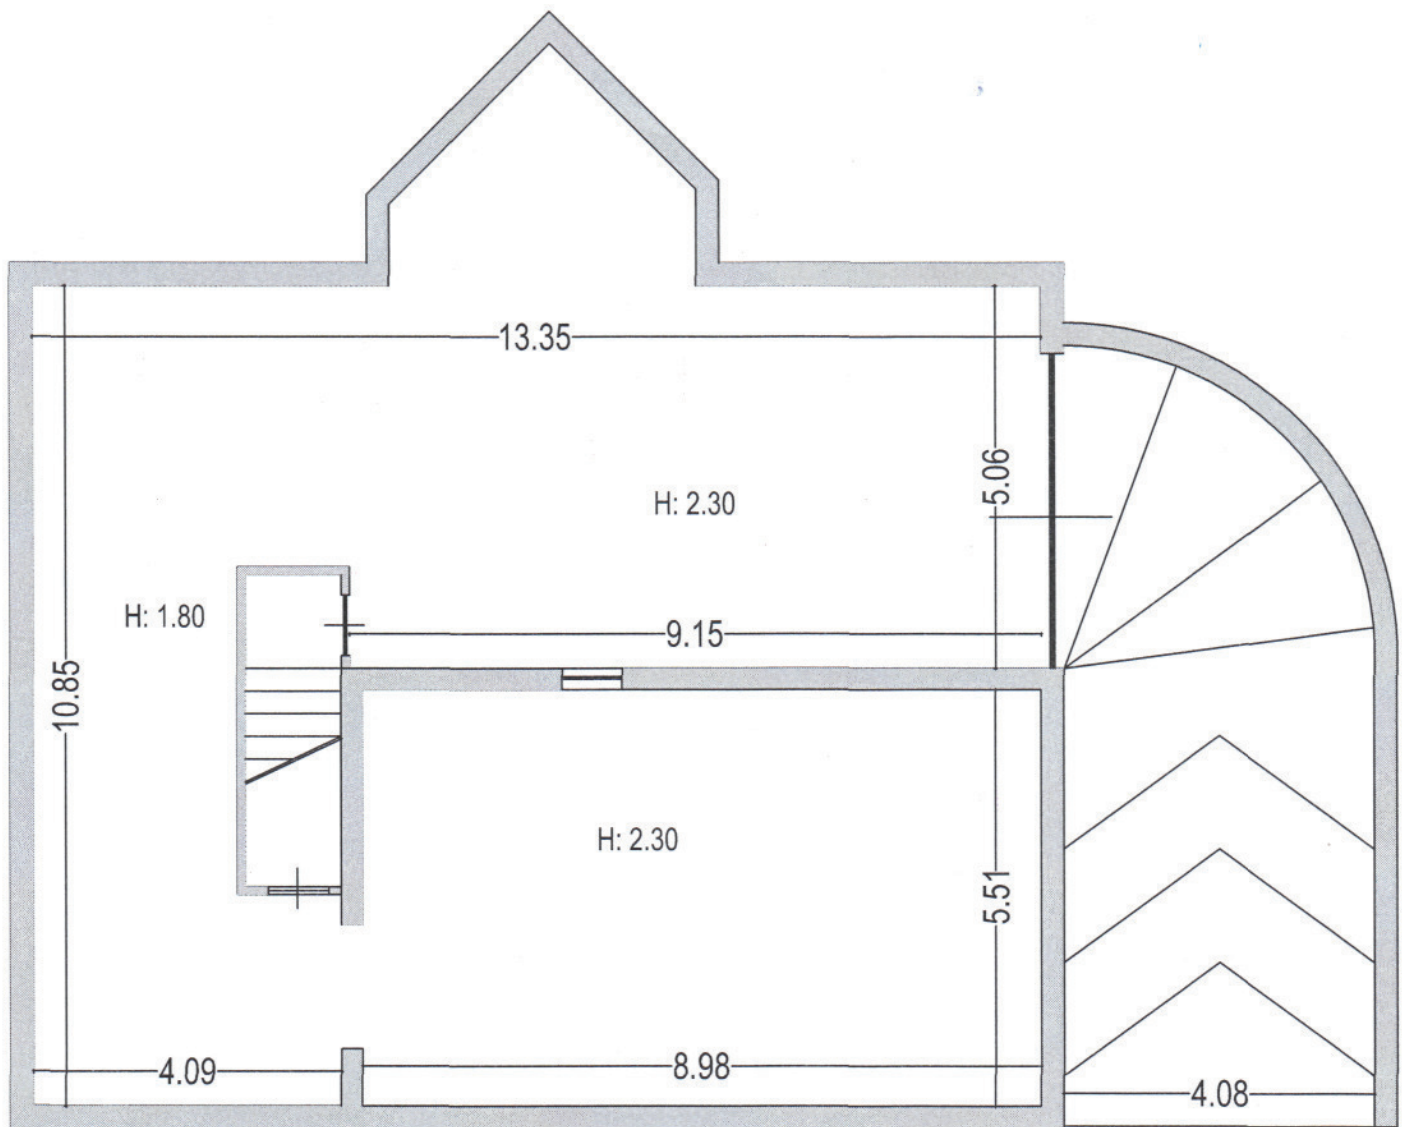


PIANTA PIANO CANTINATO
stato di fatto scala 1:100

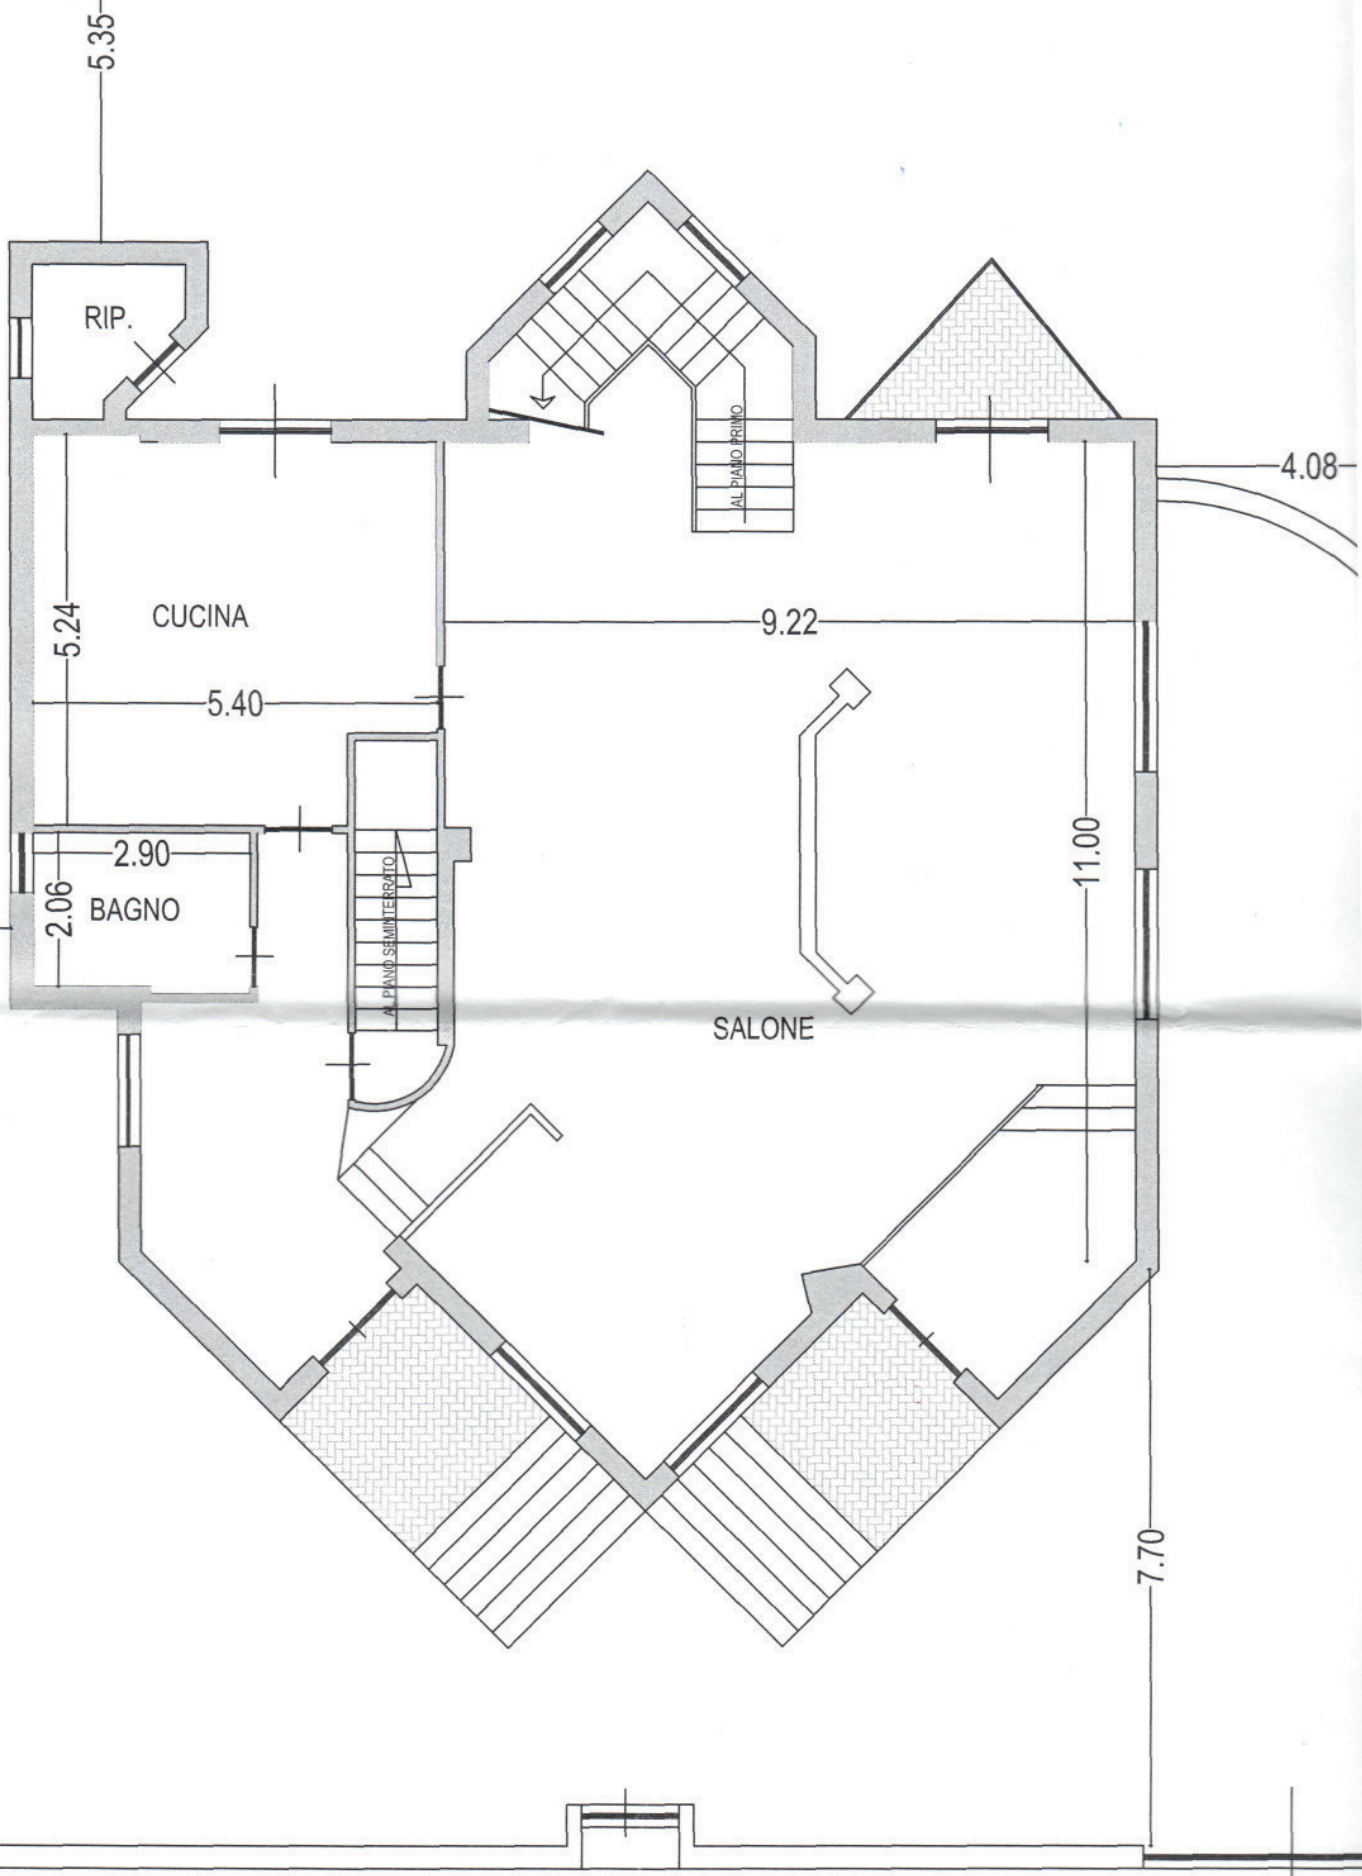


PIANTA PIANO TERRA




PIANTA PIANO PRIMO
stato di fatto scala 1:100

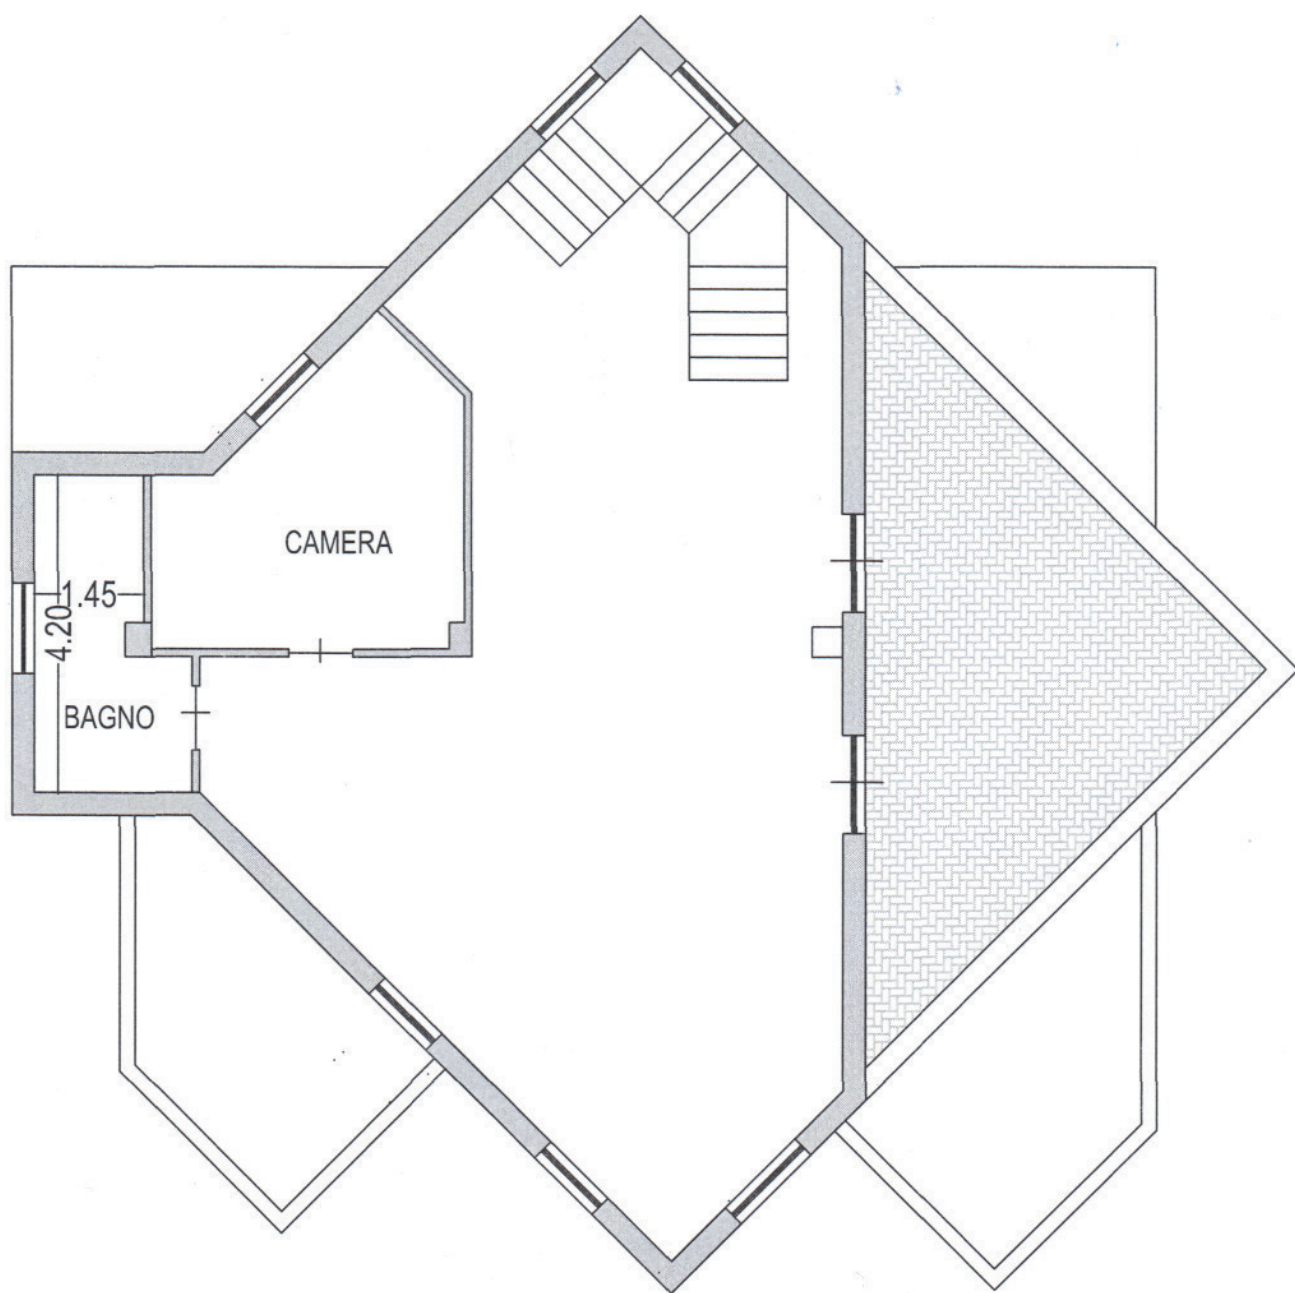

PIANTA PIANO SECONDO
stato di fatto scala 1:100

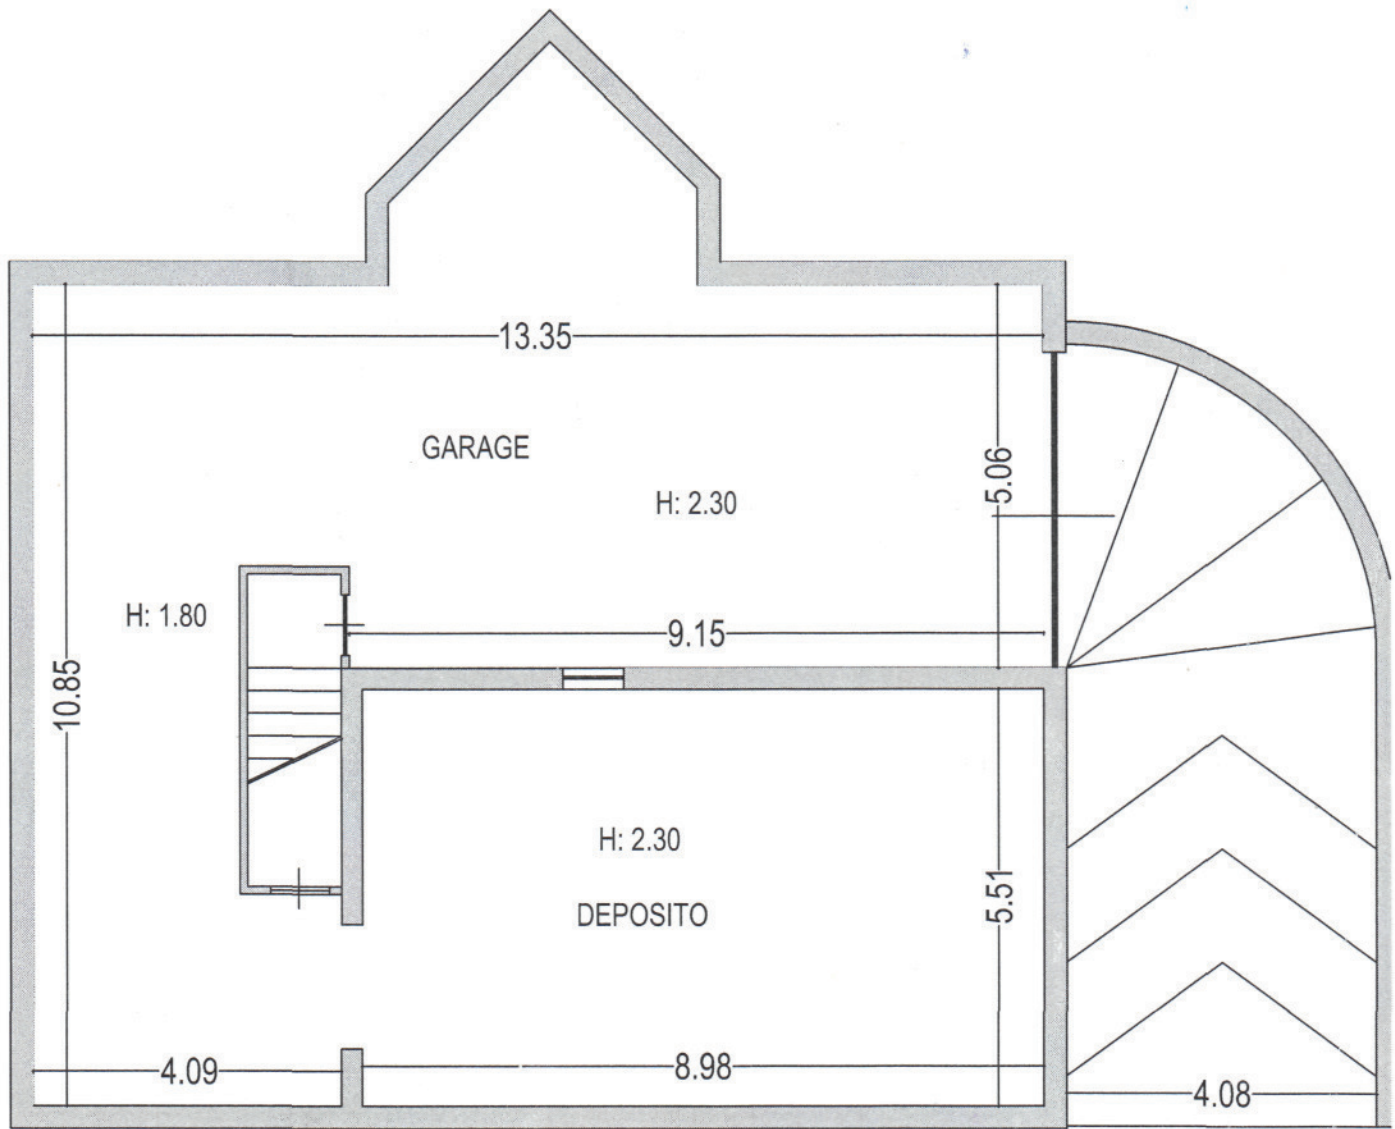


PIANTA PIANO CANTINATO
stato di progetto scala 1:100

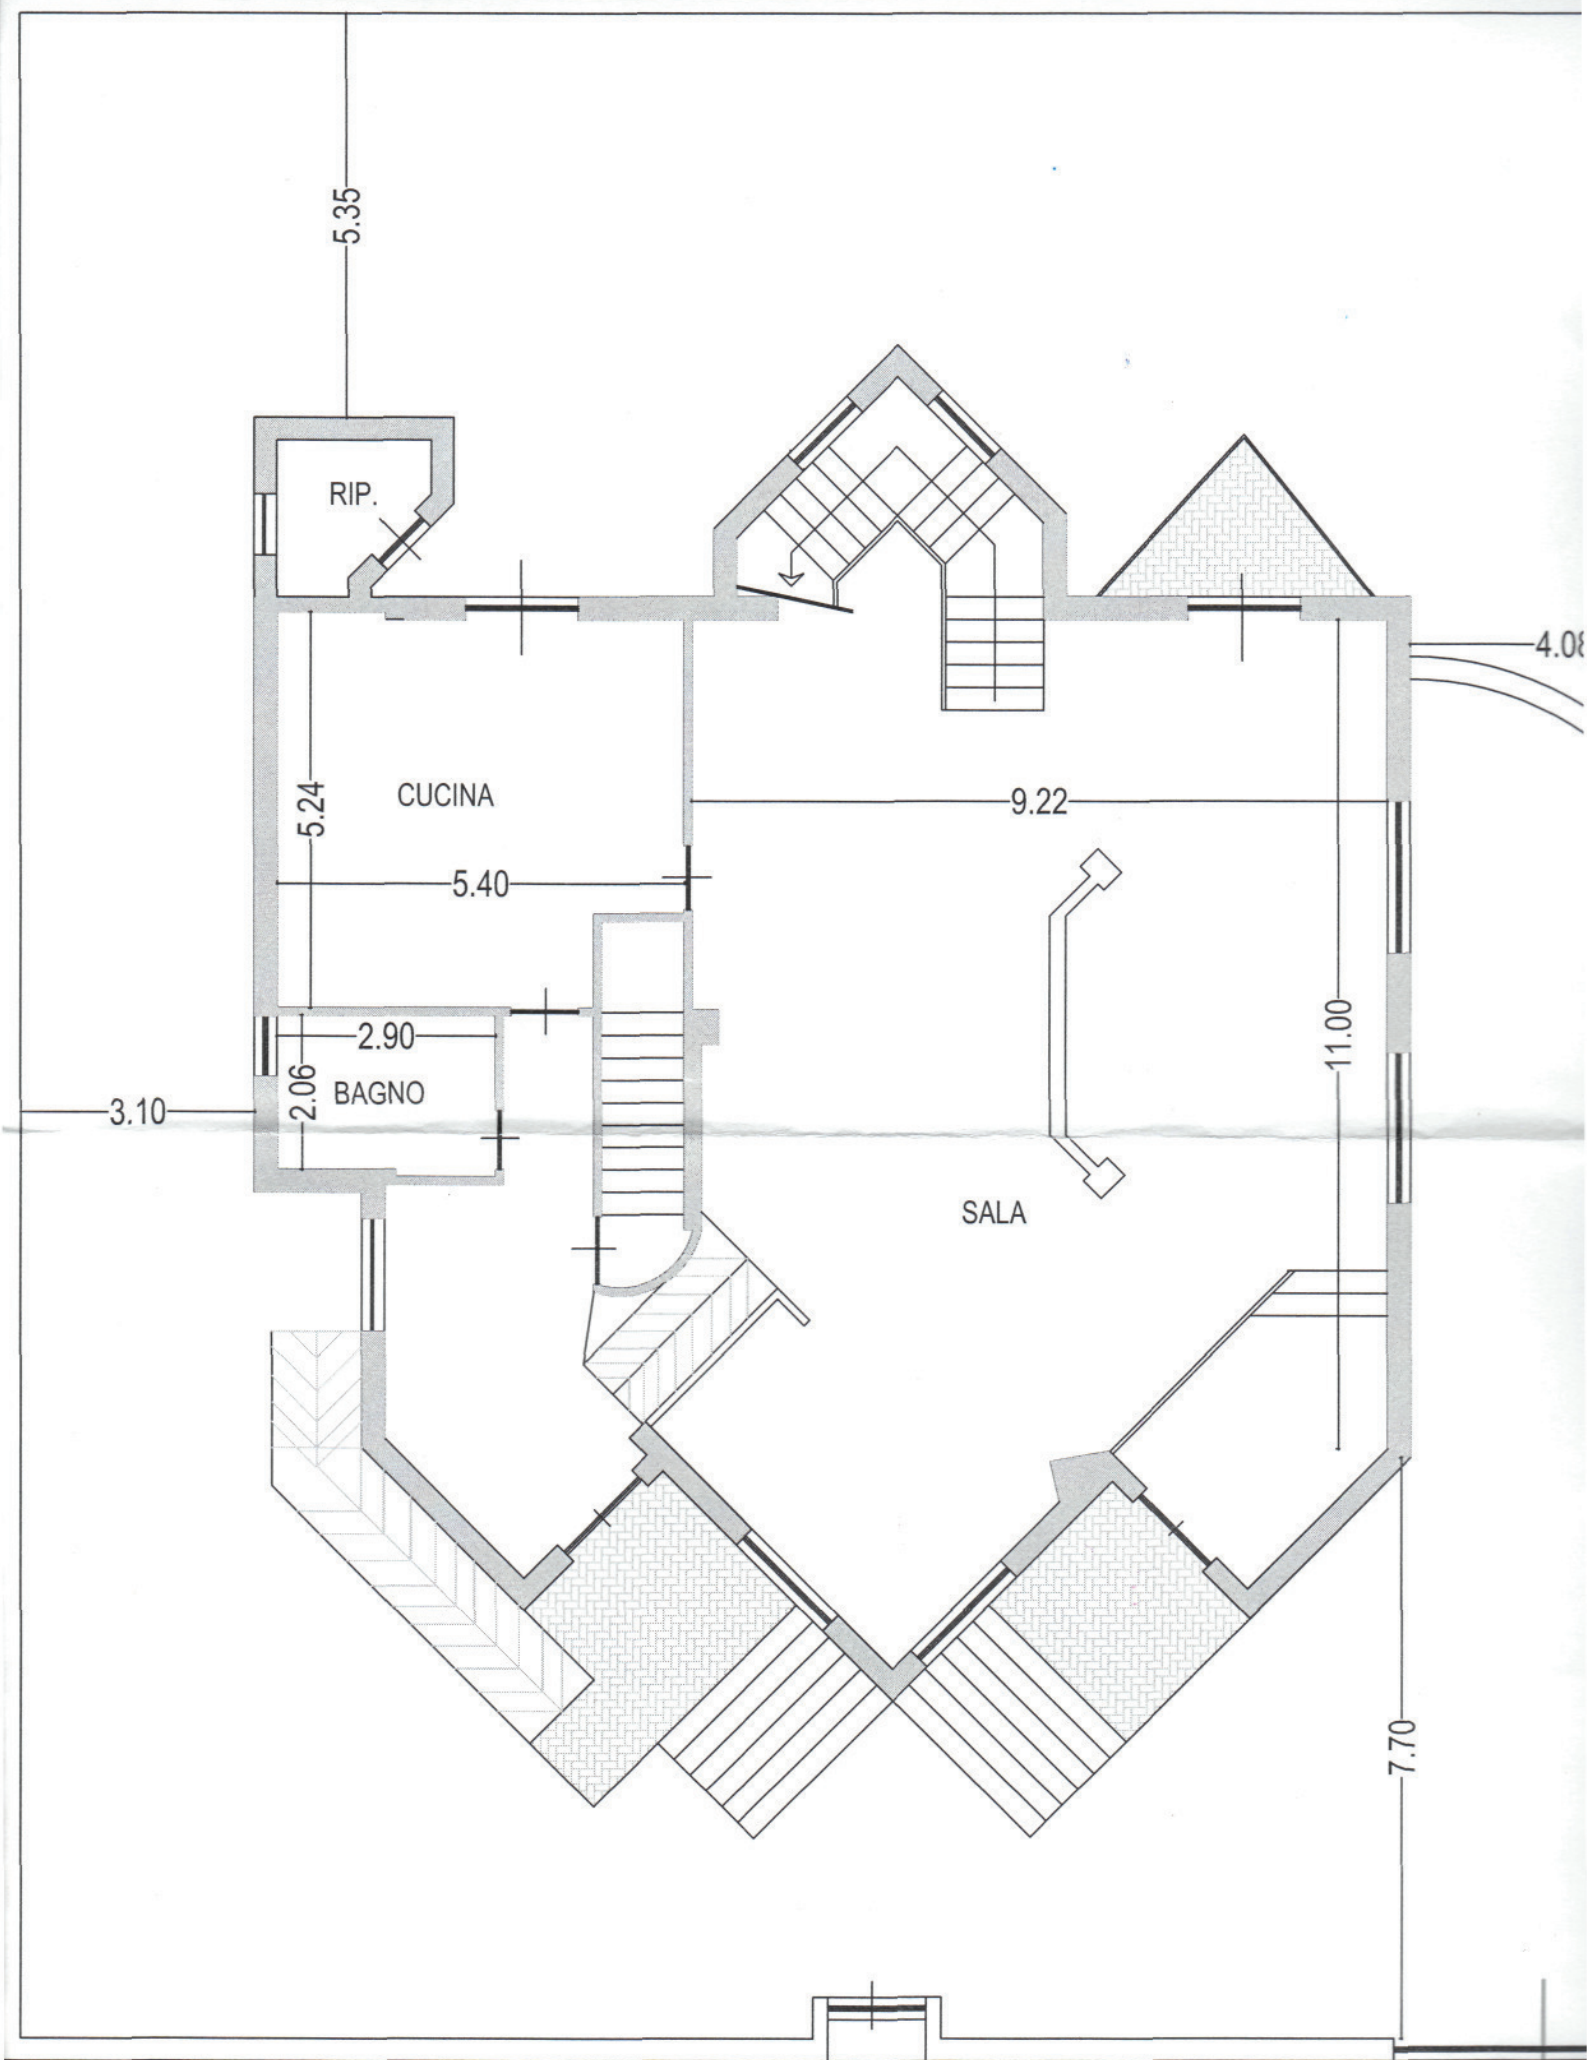

PIANTA PIANO TERRA



PIANTA PIANO PRIMO
stato di progetto scala 1:100

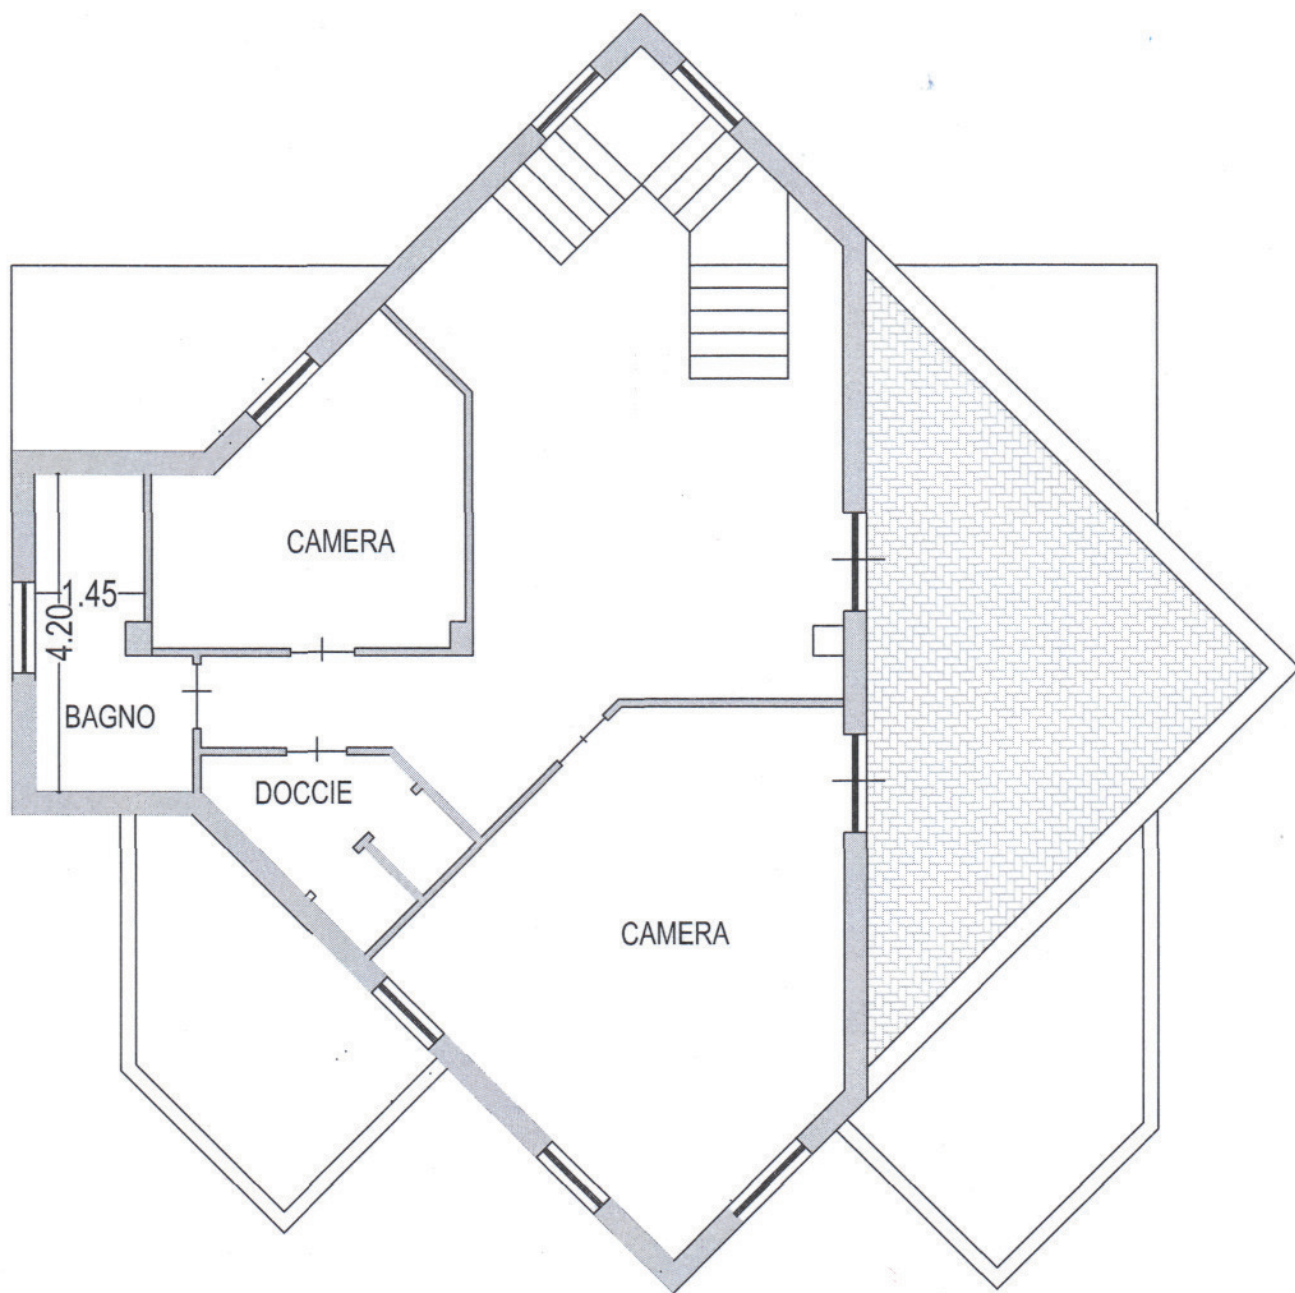

PIANTA PIANO SECONDO
stato di progetto scala 1:100

