

COMUNE DI VILLA LITERNO
PROVINCIA DI CASERTA



Programma Operativo Regionale FESR Campania
ed al Ministero dell'interno

PON "Legalità" Programmazione 2014-2020

Asse 3-Favorire l'inclusione sociale attraverso il recupero dei patrimoni confiscati
Obiettivo specifico 9.6-Incremento della legalità nelle aree ad alta esclusione sociale e
miglioramento del tessuto urbano nelle aree a basso tasso di legalità



Progetto Esecutivo "per la realizzazione di un Centro di produzione e di trasformazione del pomodoro da realizzare sui beni confiscati alla camorra nel Comune di Villa Literno (CE)."
(Ai sensi dell'art. 23 comma 4 del D.Lgs 50/2016)

Elaborato:

STATO DI PROGETTO : PIANTE - PROSPETTI E SEZIONI

Tavola: **Tav.04** Aggiornamento: Data: SCALA **1:100**

Il Progettista

Arch. Enrico Vitale

Il RUP


Arch. Aurelio Antonio Petrella

Il Collaudatore


Il Direttore dei Lavori

L'impresa


Visti e timbri comunali:

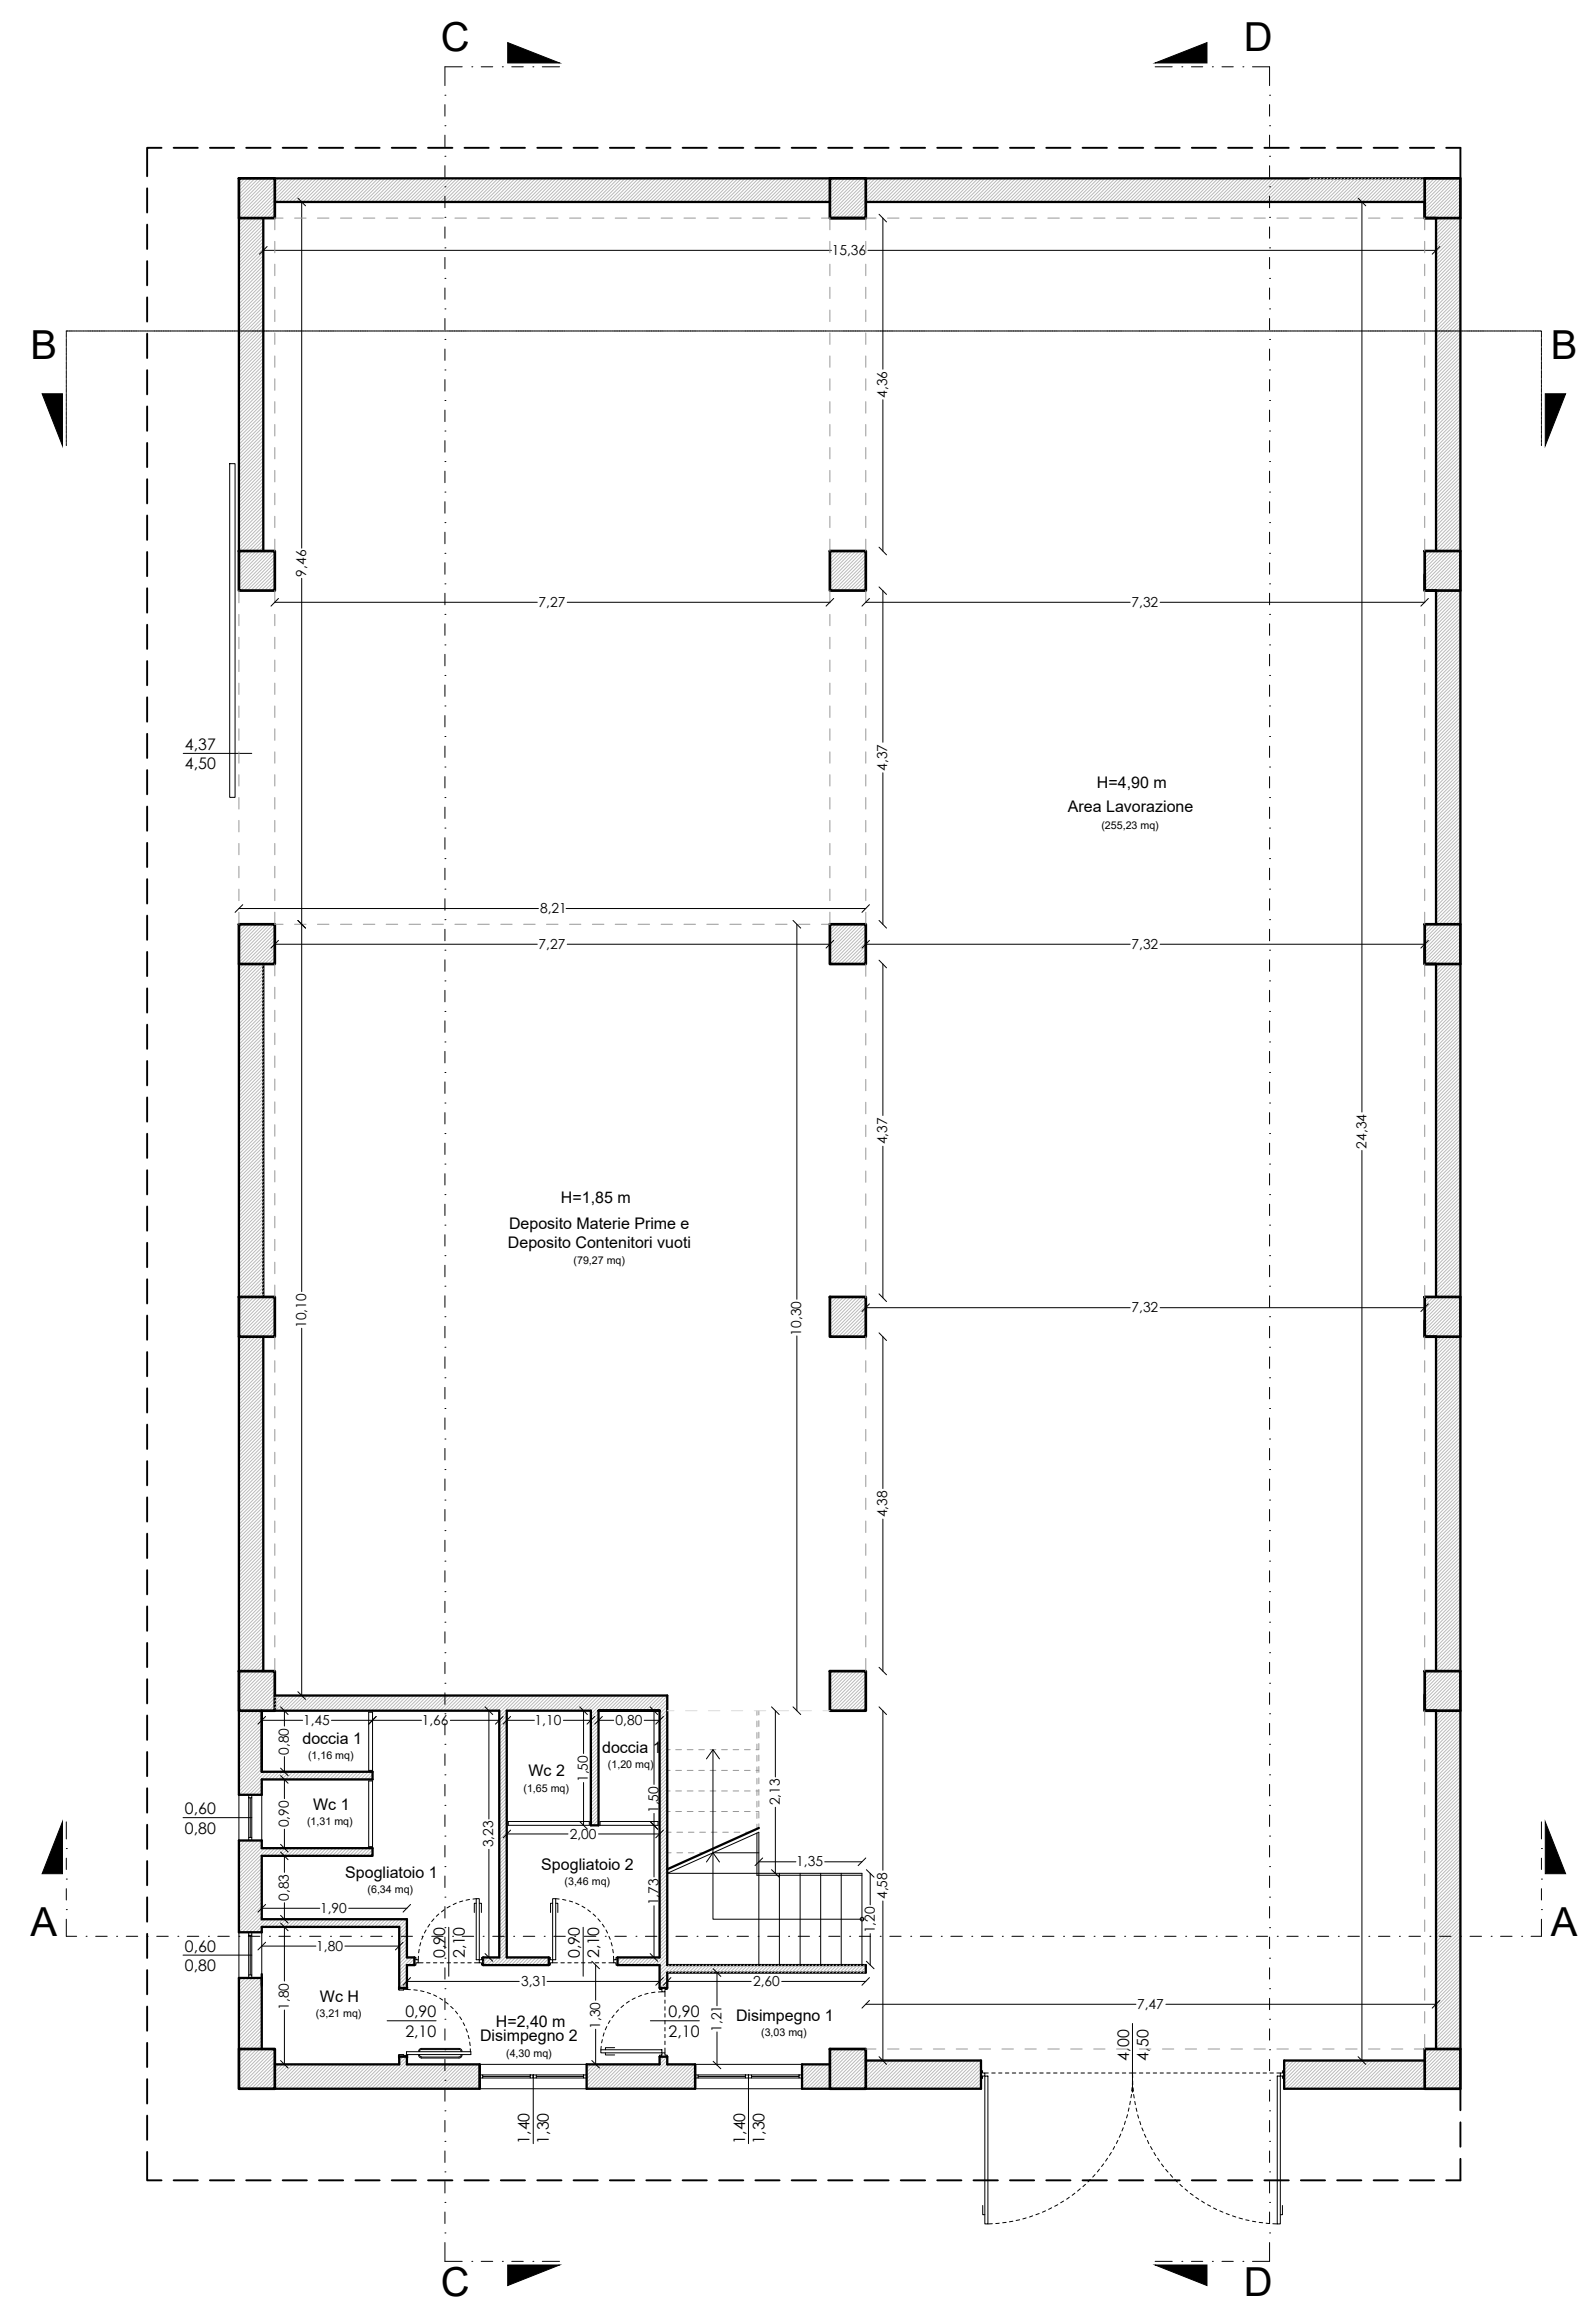

PIANTA PIANO TERRA_SCALA 1:100

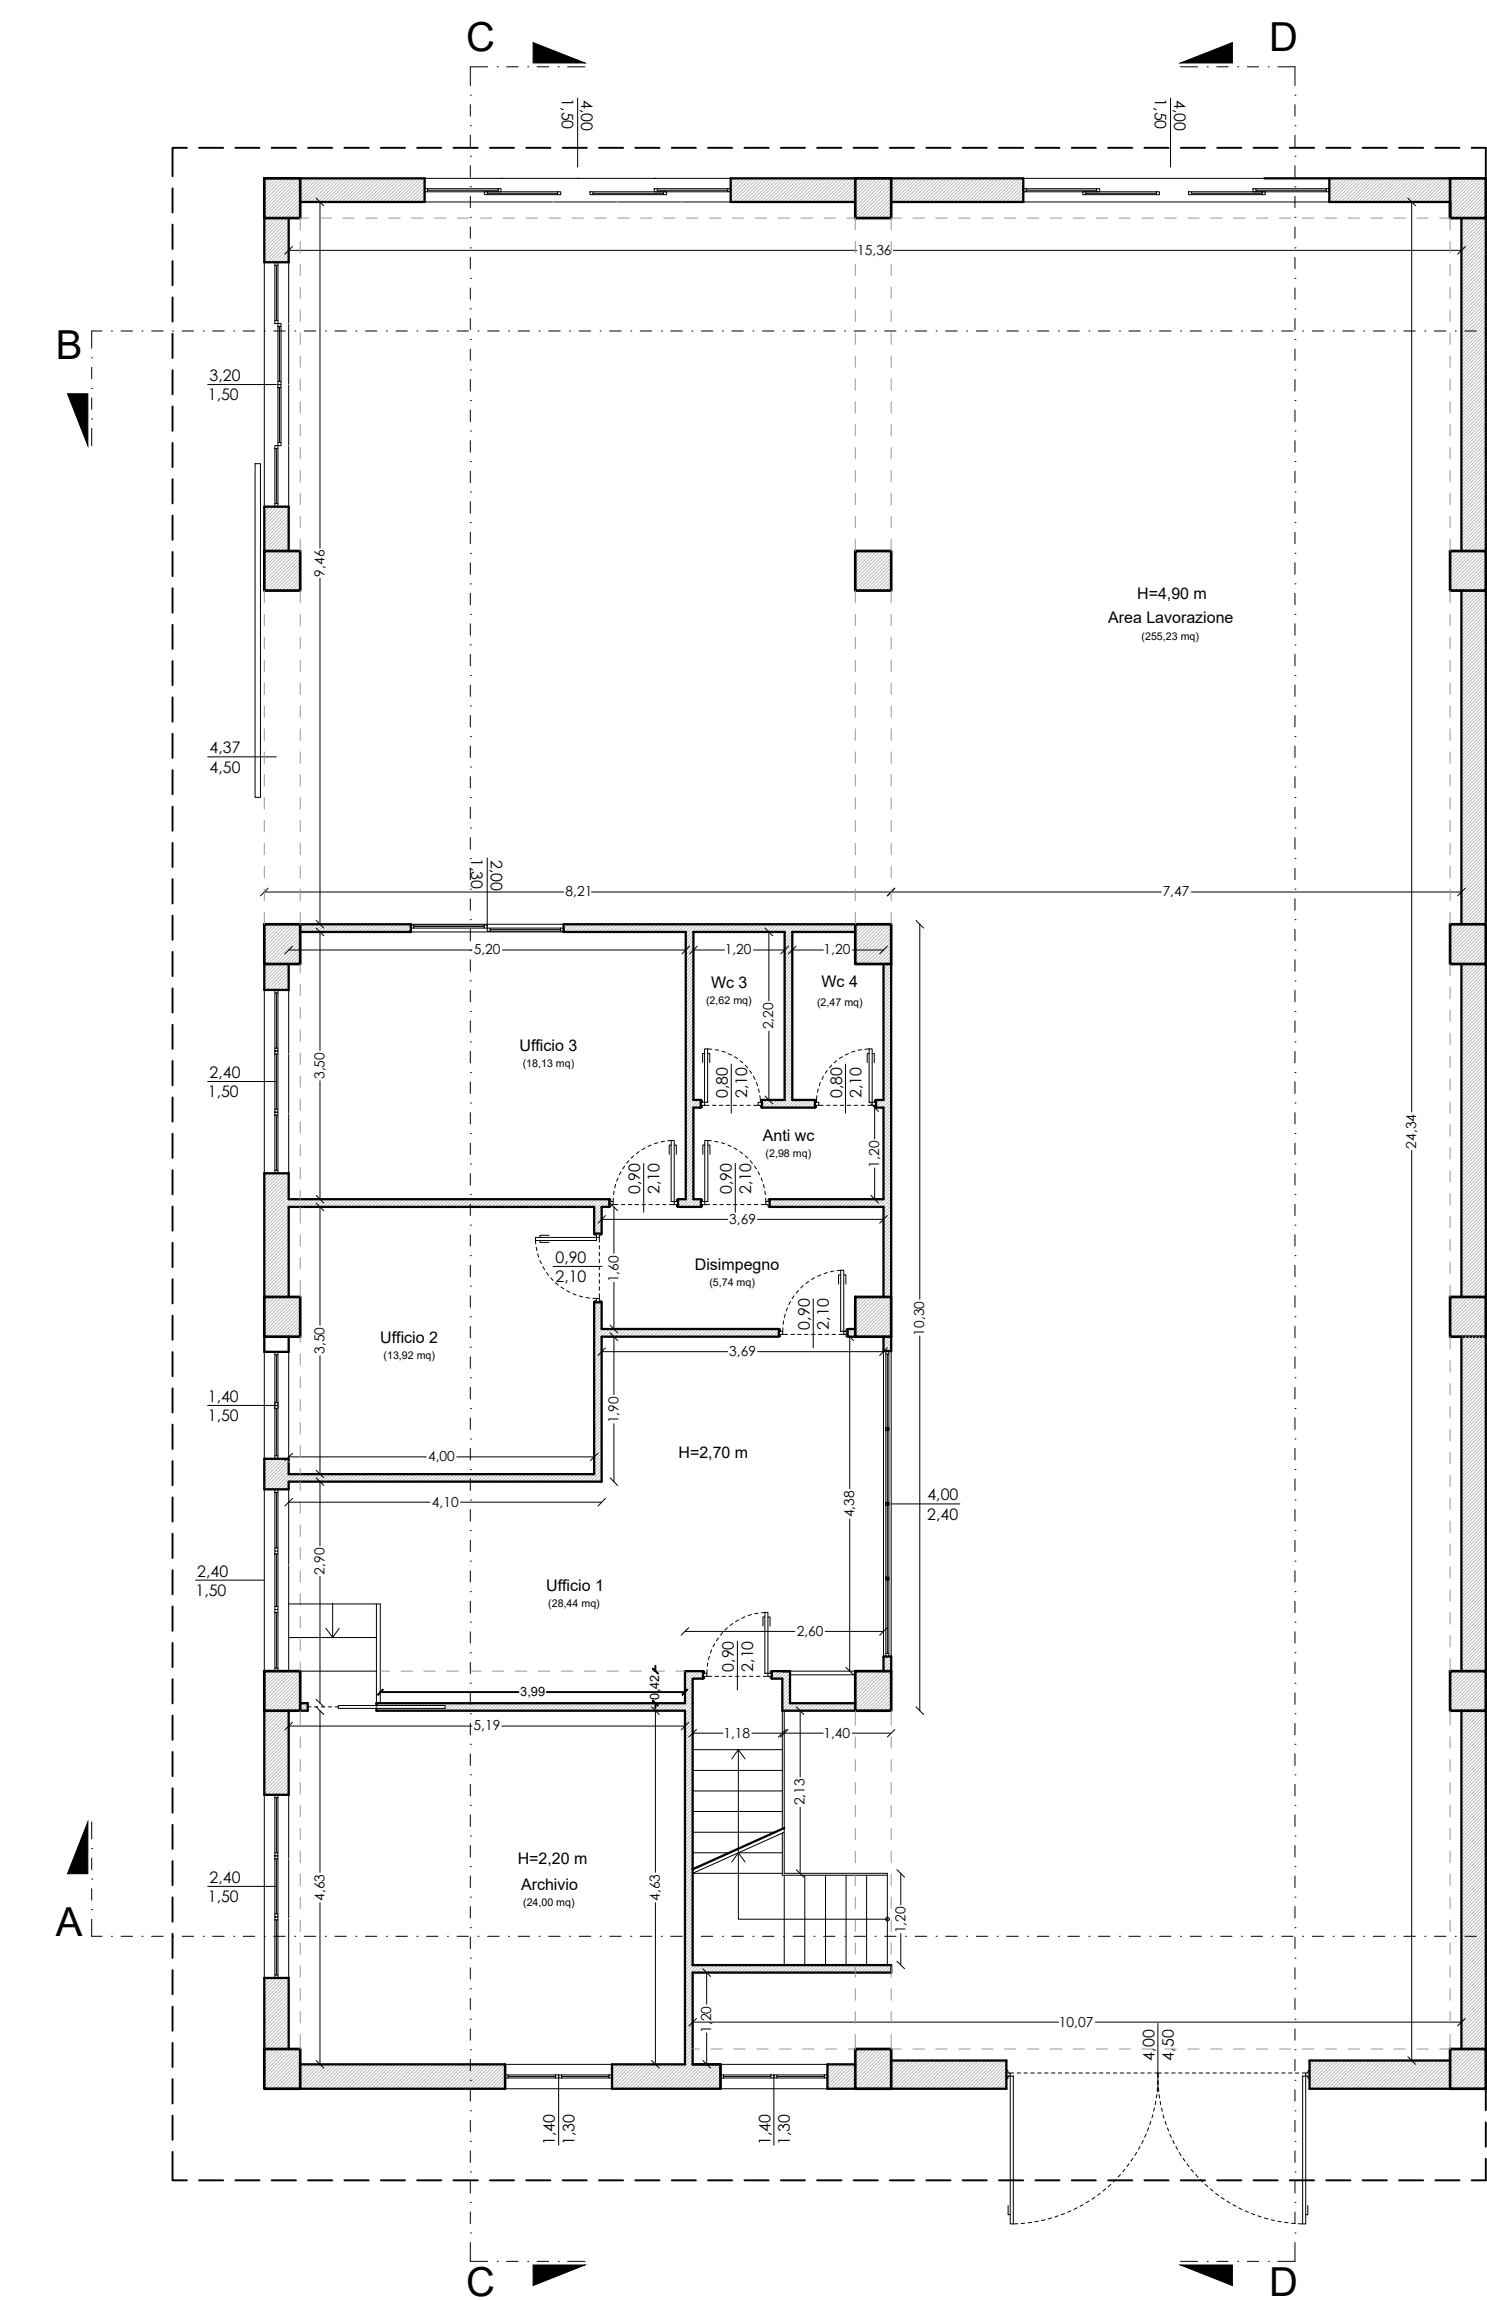


PIANTA PIANO SOPPALCO_SCALA 1:100

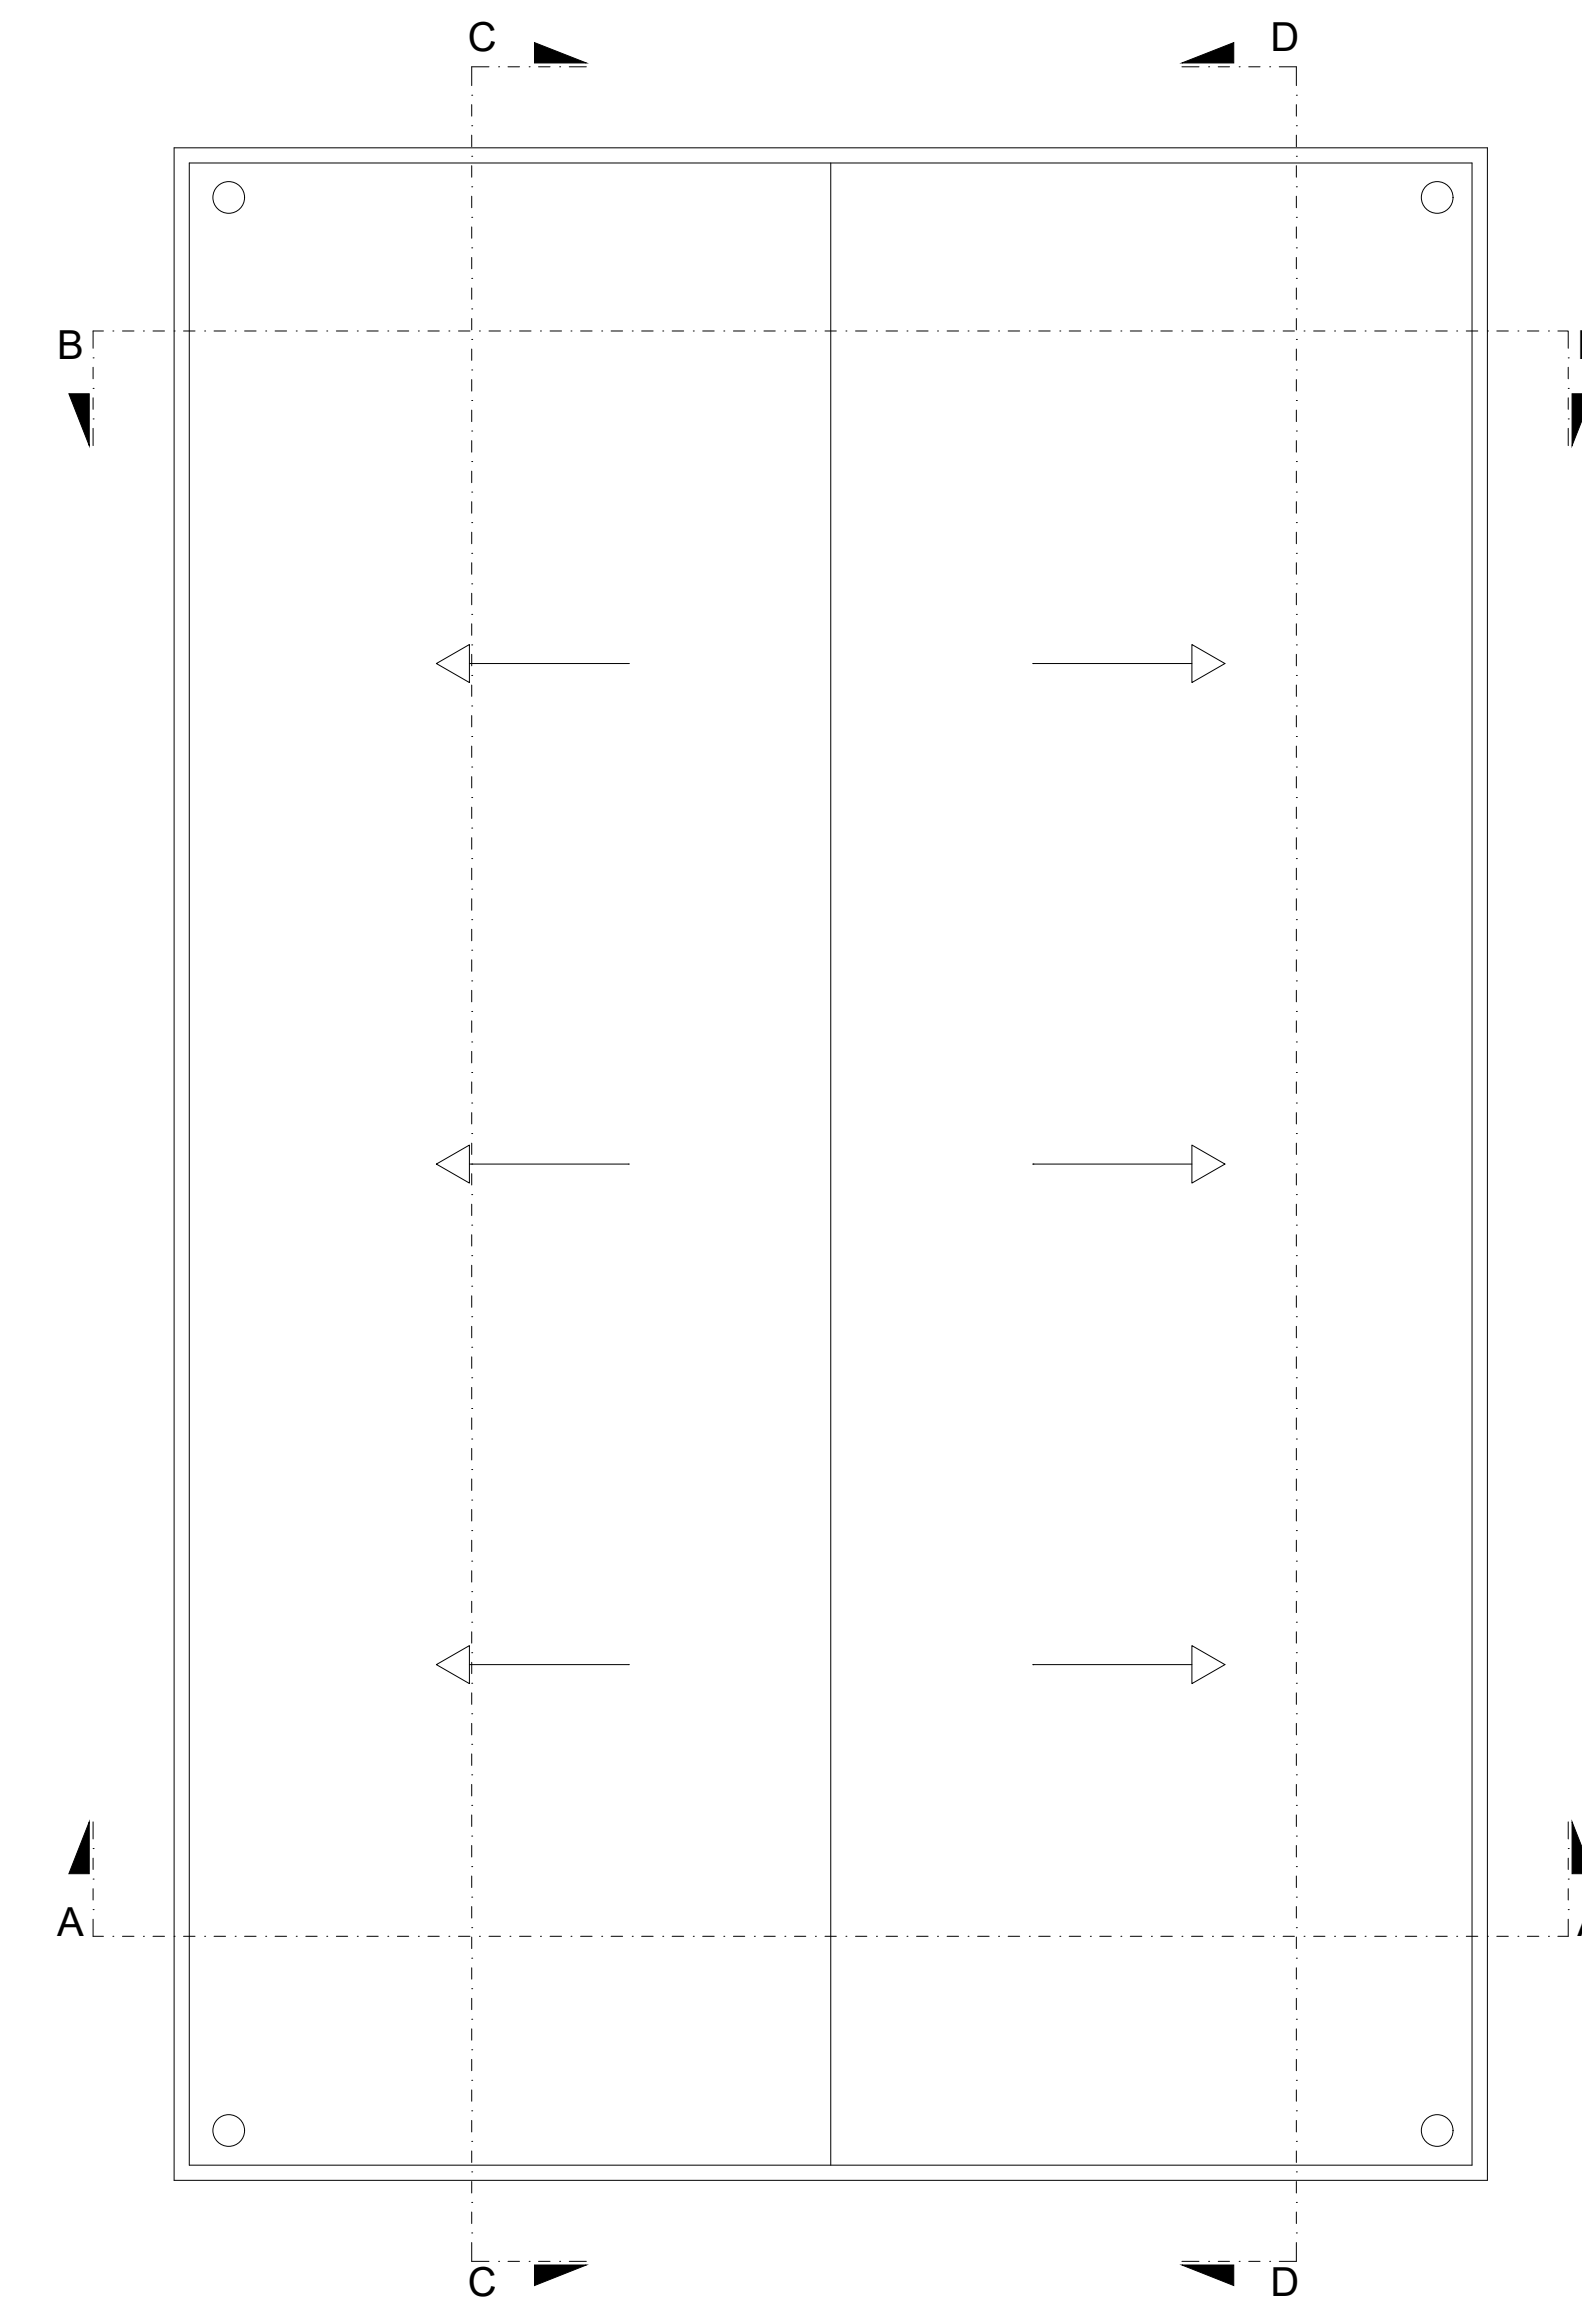


PIANTA COPERTURA_SCALA 1:100

PARTICOLARE MURO DI CINTA
composto da trave di fondazione, paretina in c.a. con sovrastante inferriata zincata

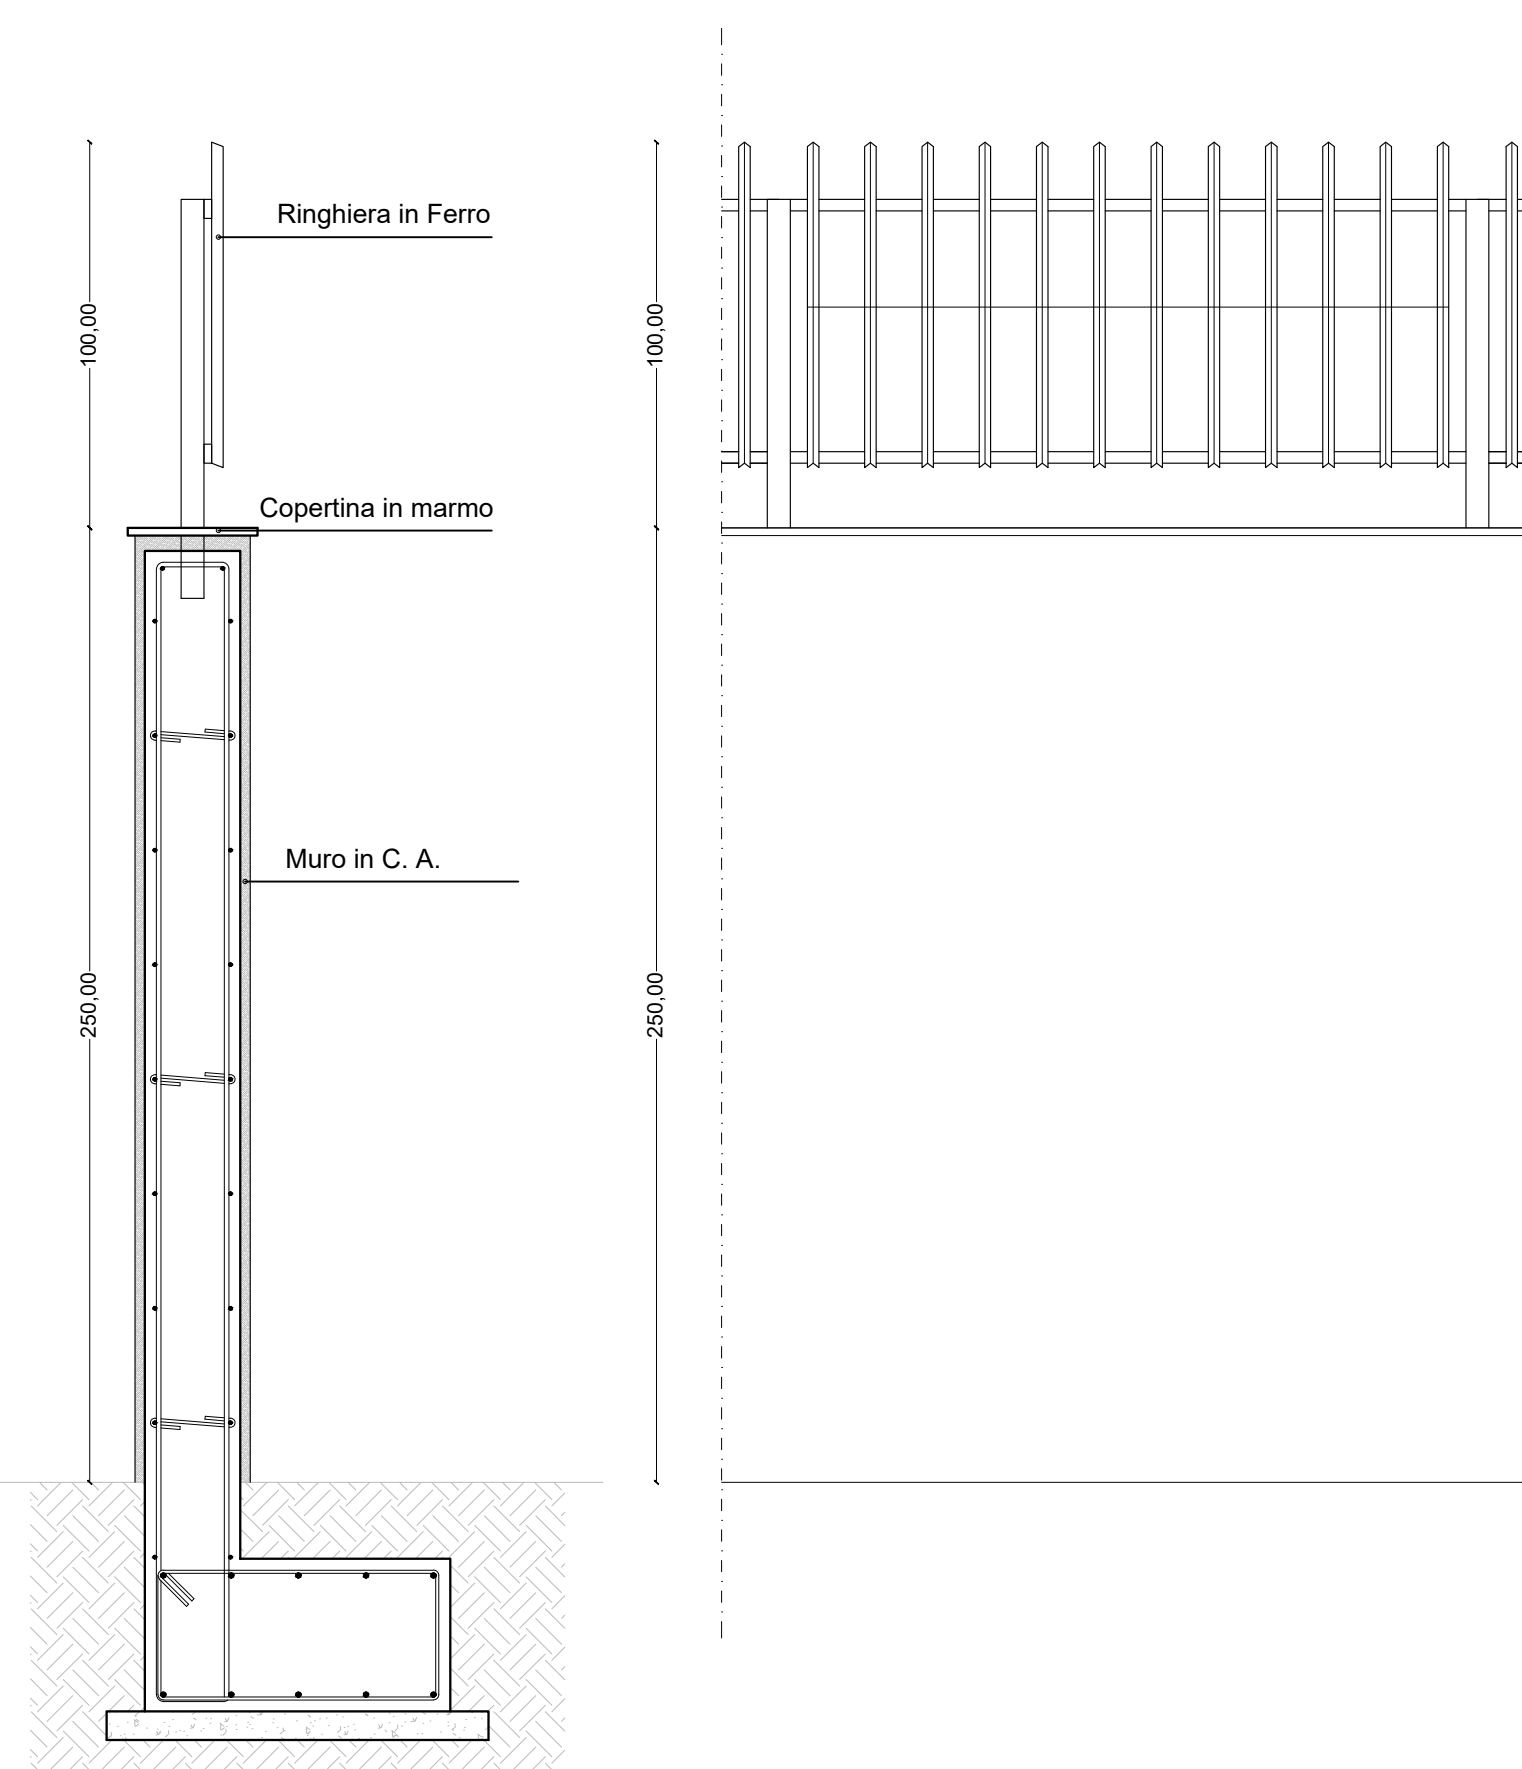


SEZIONE - scala 1:20


PROSPETTO - scala 1:20

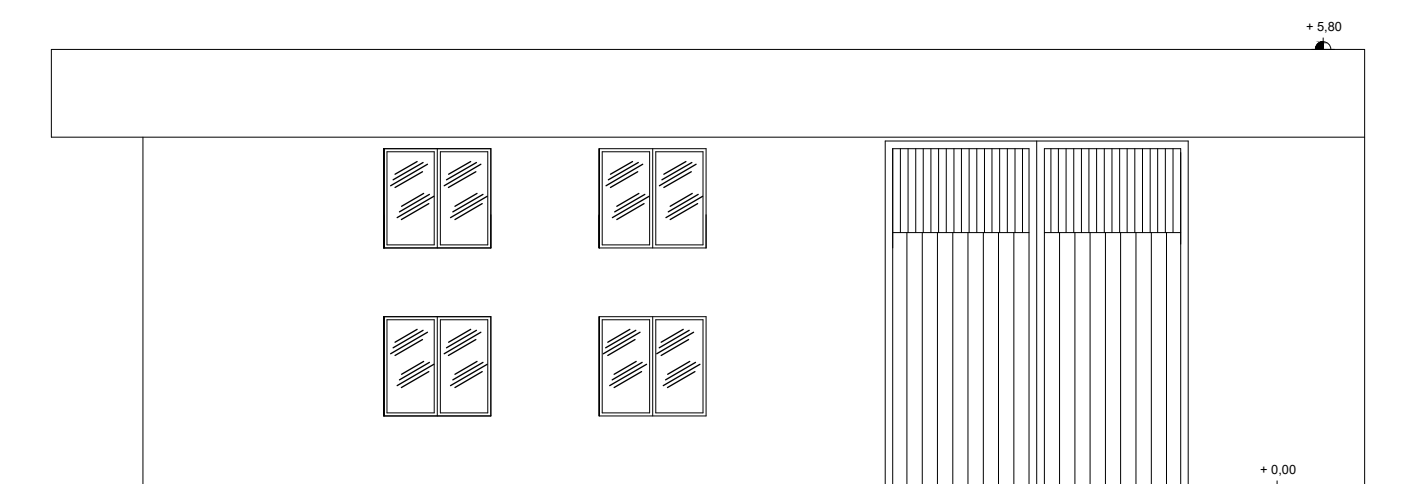


PROSPETTO FRONTALE - LATO OVEST_SCALA 1:100

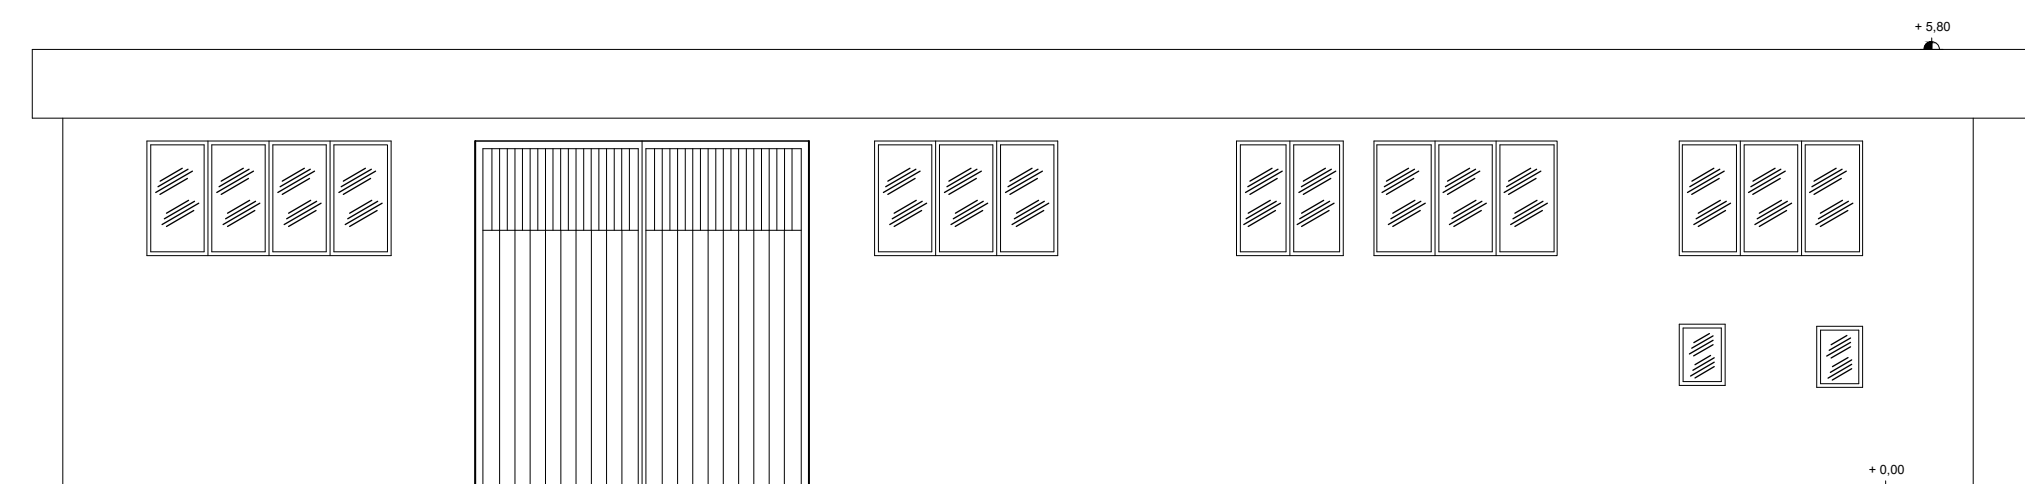


PROSPETTO LATERALE - LATO NORD_SCALA 1:100

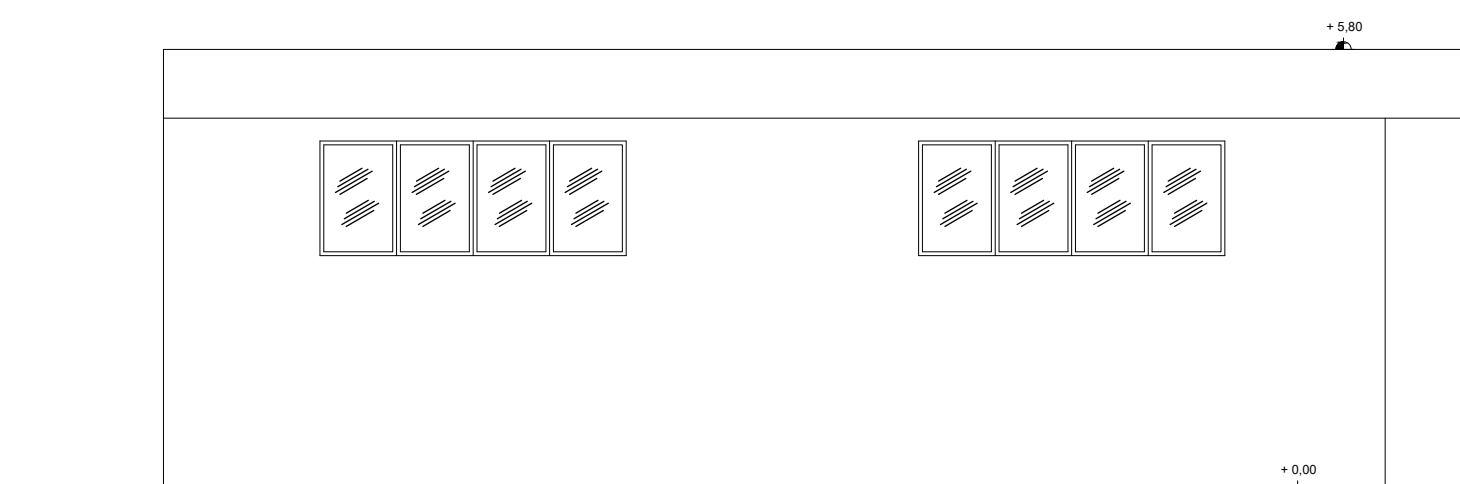


PROSPETTO POSTERIORE - LATO EST_SCALA 1:100

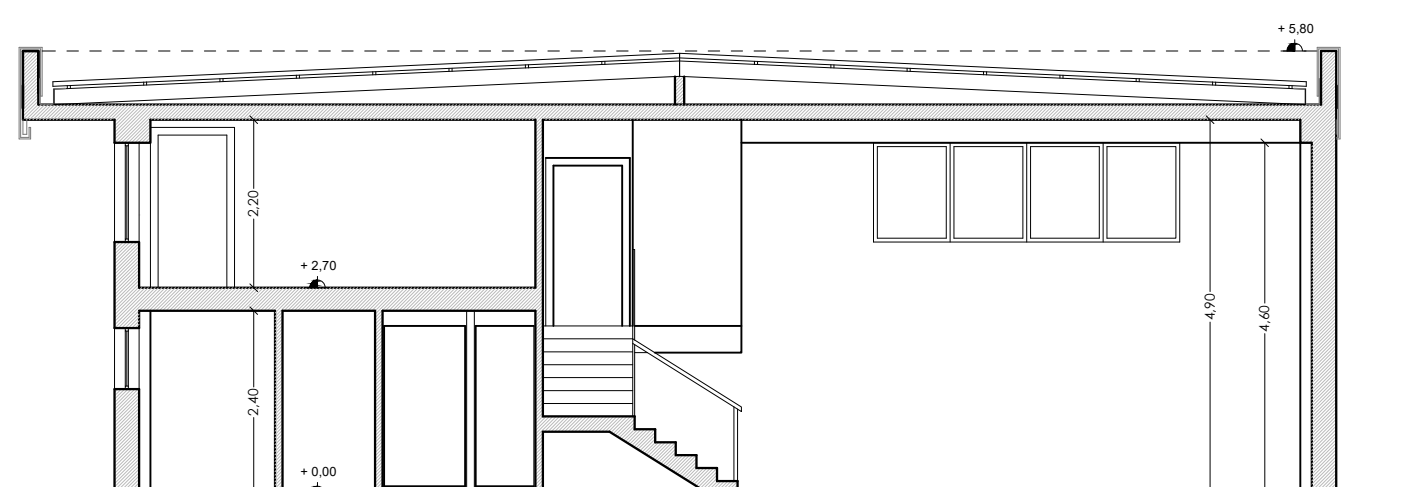


SEZIONE A - A_SCALA 1:100

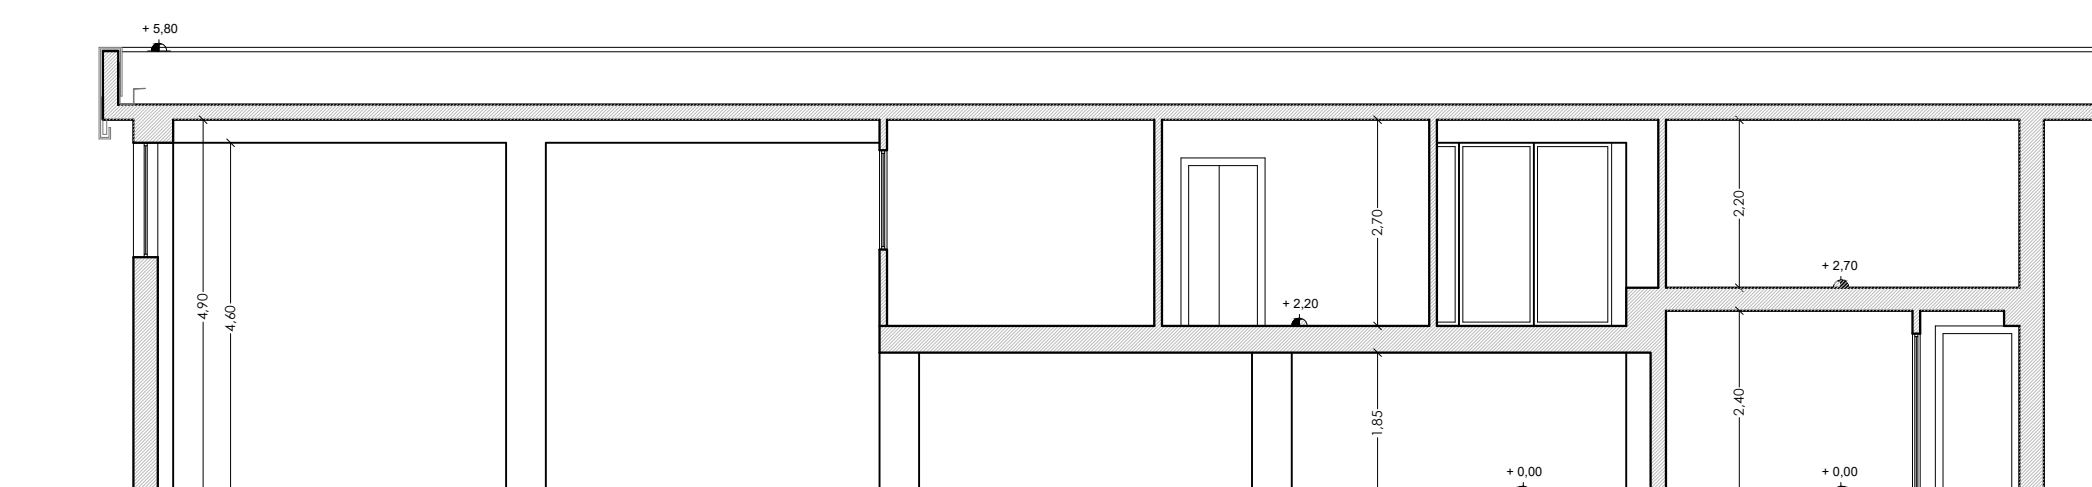

SEZIONE C - C_SCALA 1:100

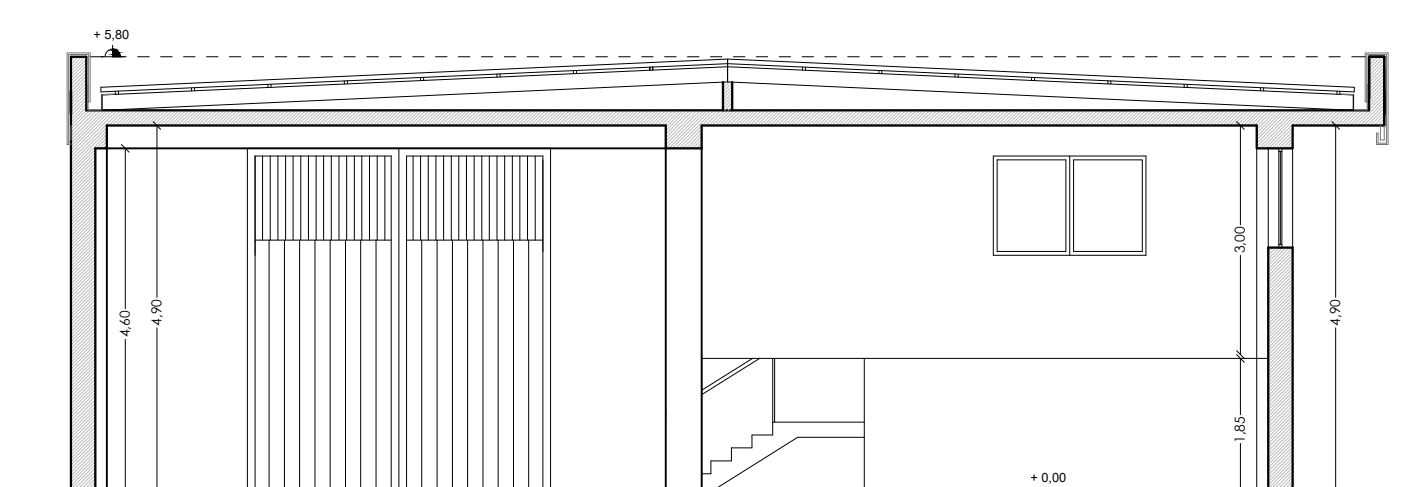

SEZIONE B - B_SCALA 1:100

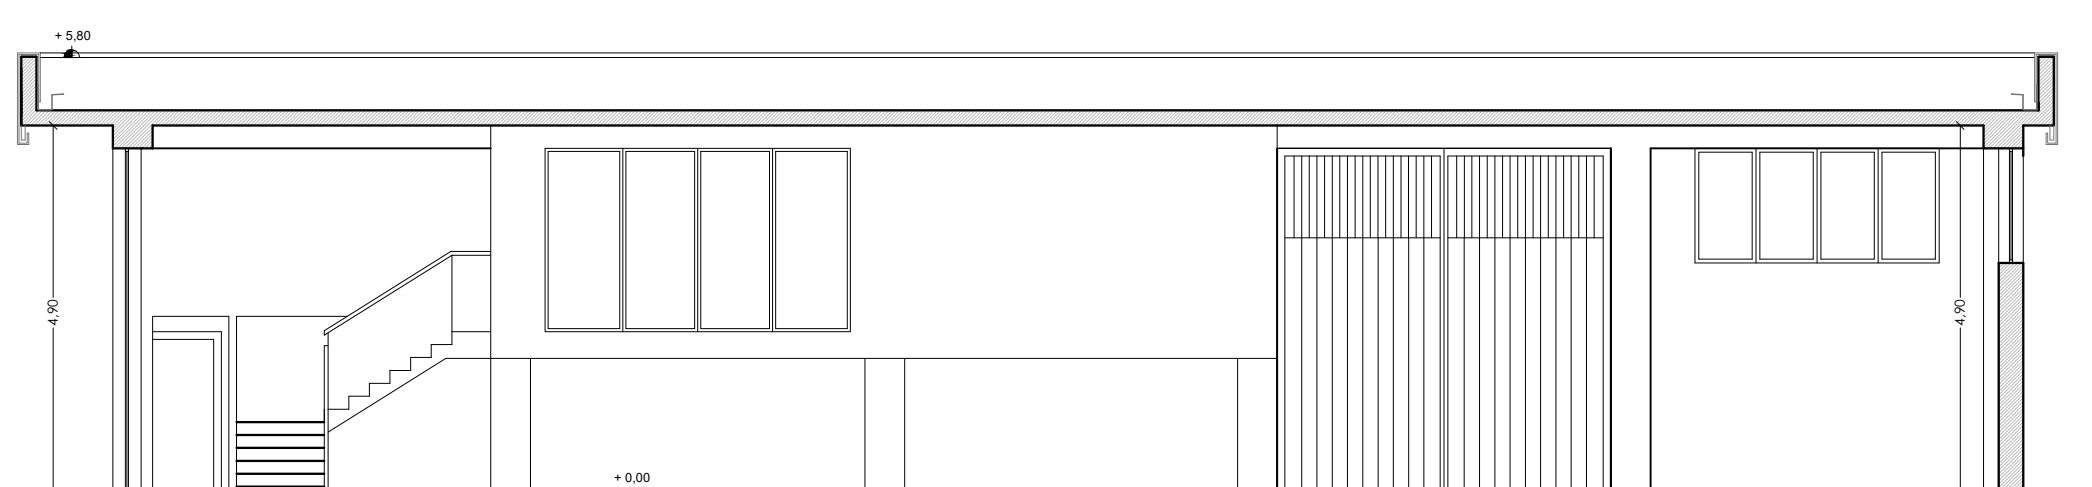

SEZIONE D - D_SCALA 1:100