



- Realizzazione rampa per disabili d'ingresso da Traversa Siano;
- Servizi igienici: adeguamento bagno esistente al piano terra a bagno per disabili, realizzazione di nuovo bagno al piano terra;
- Revisione impianti idrici;
- Adeguamento impianto elettrico;
- Impianto di riscaldamento e raffreddamento;
- Revisione e/o sostituzione infissi;
- Nuovo finestrone alto camera da letto 1° piano;
- Intonaci e tinteggiature;
- Servoscala per disabili.

per scala interna da piano terra al primo piano

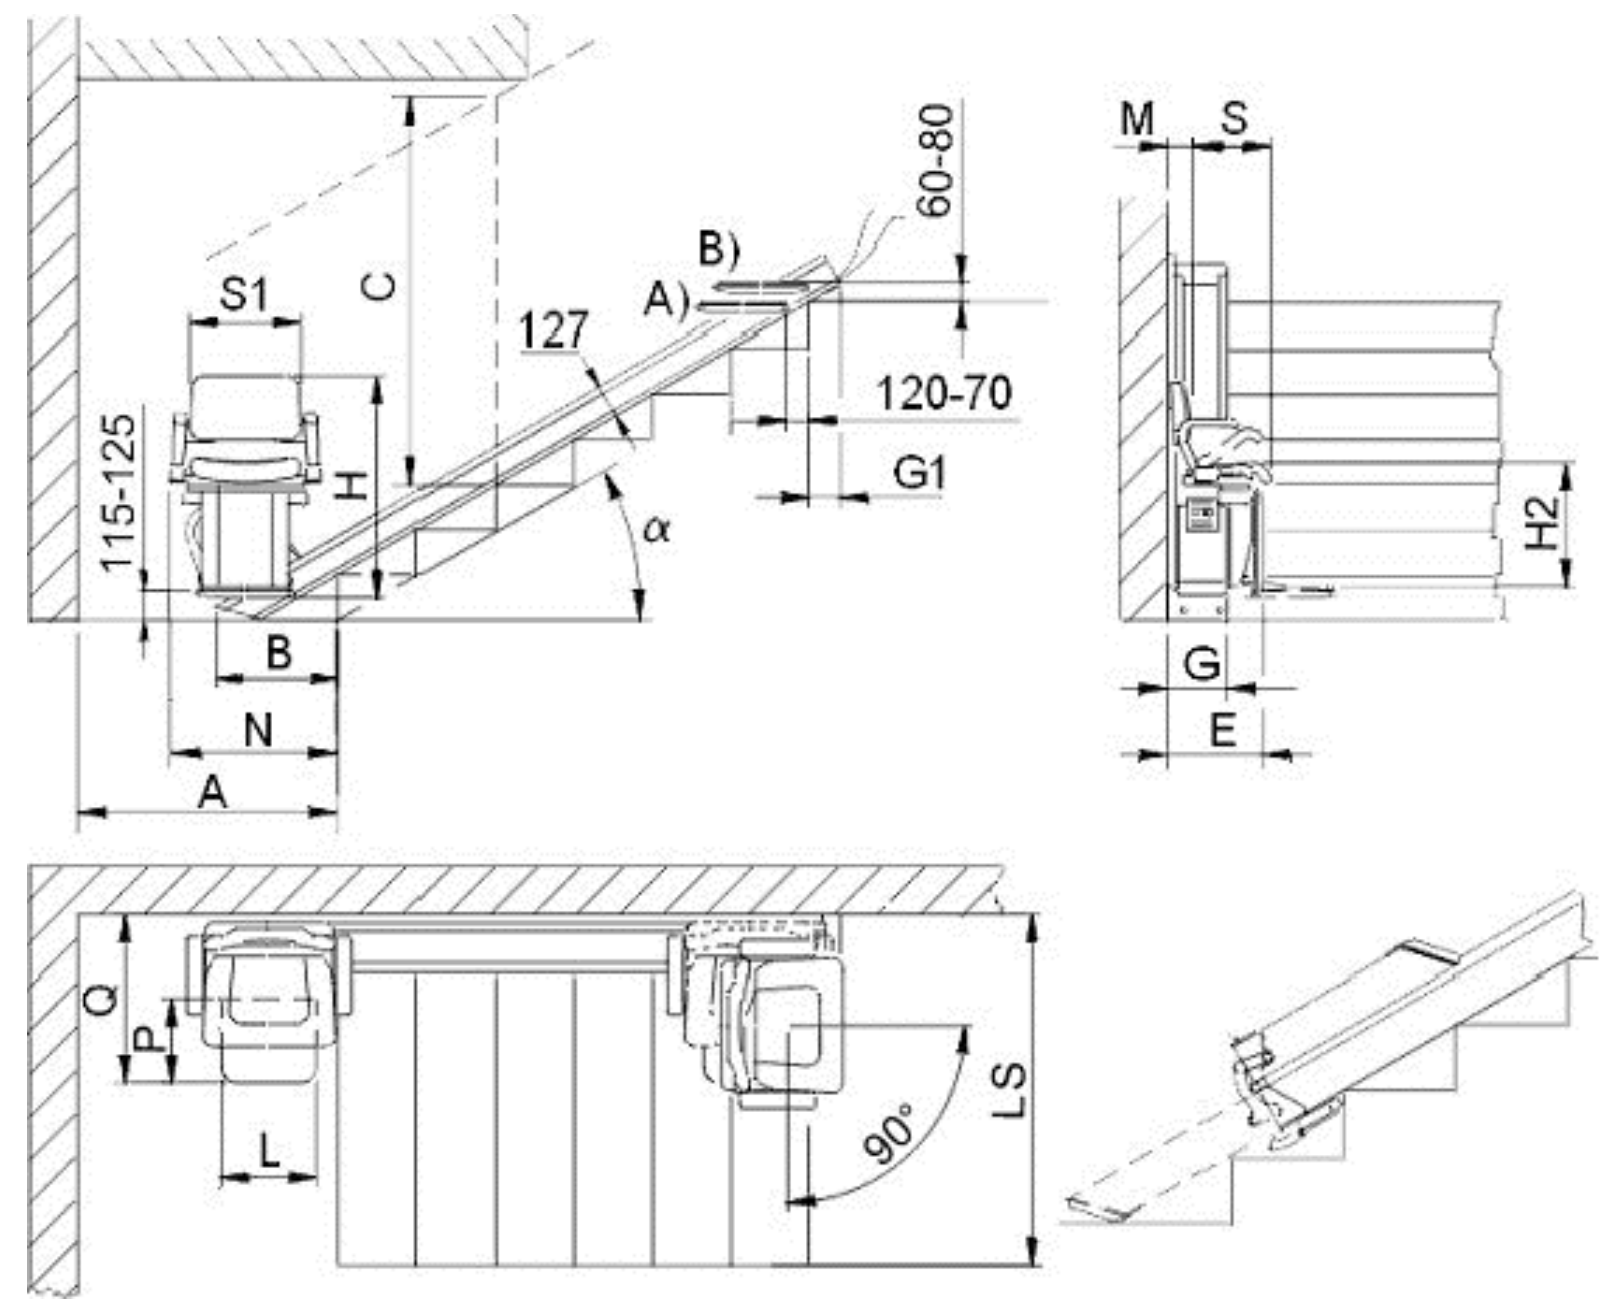


Scala 1:50

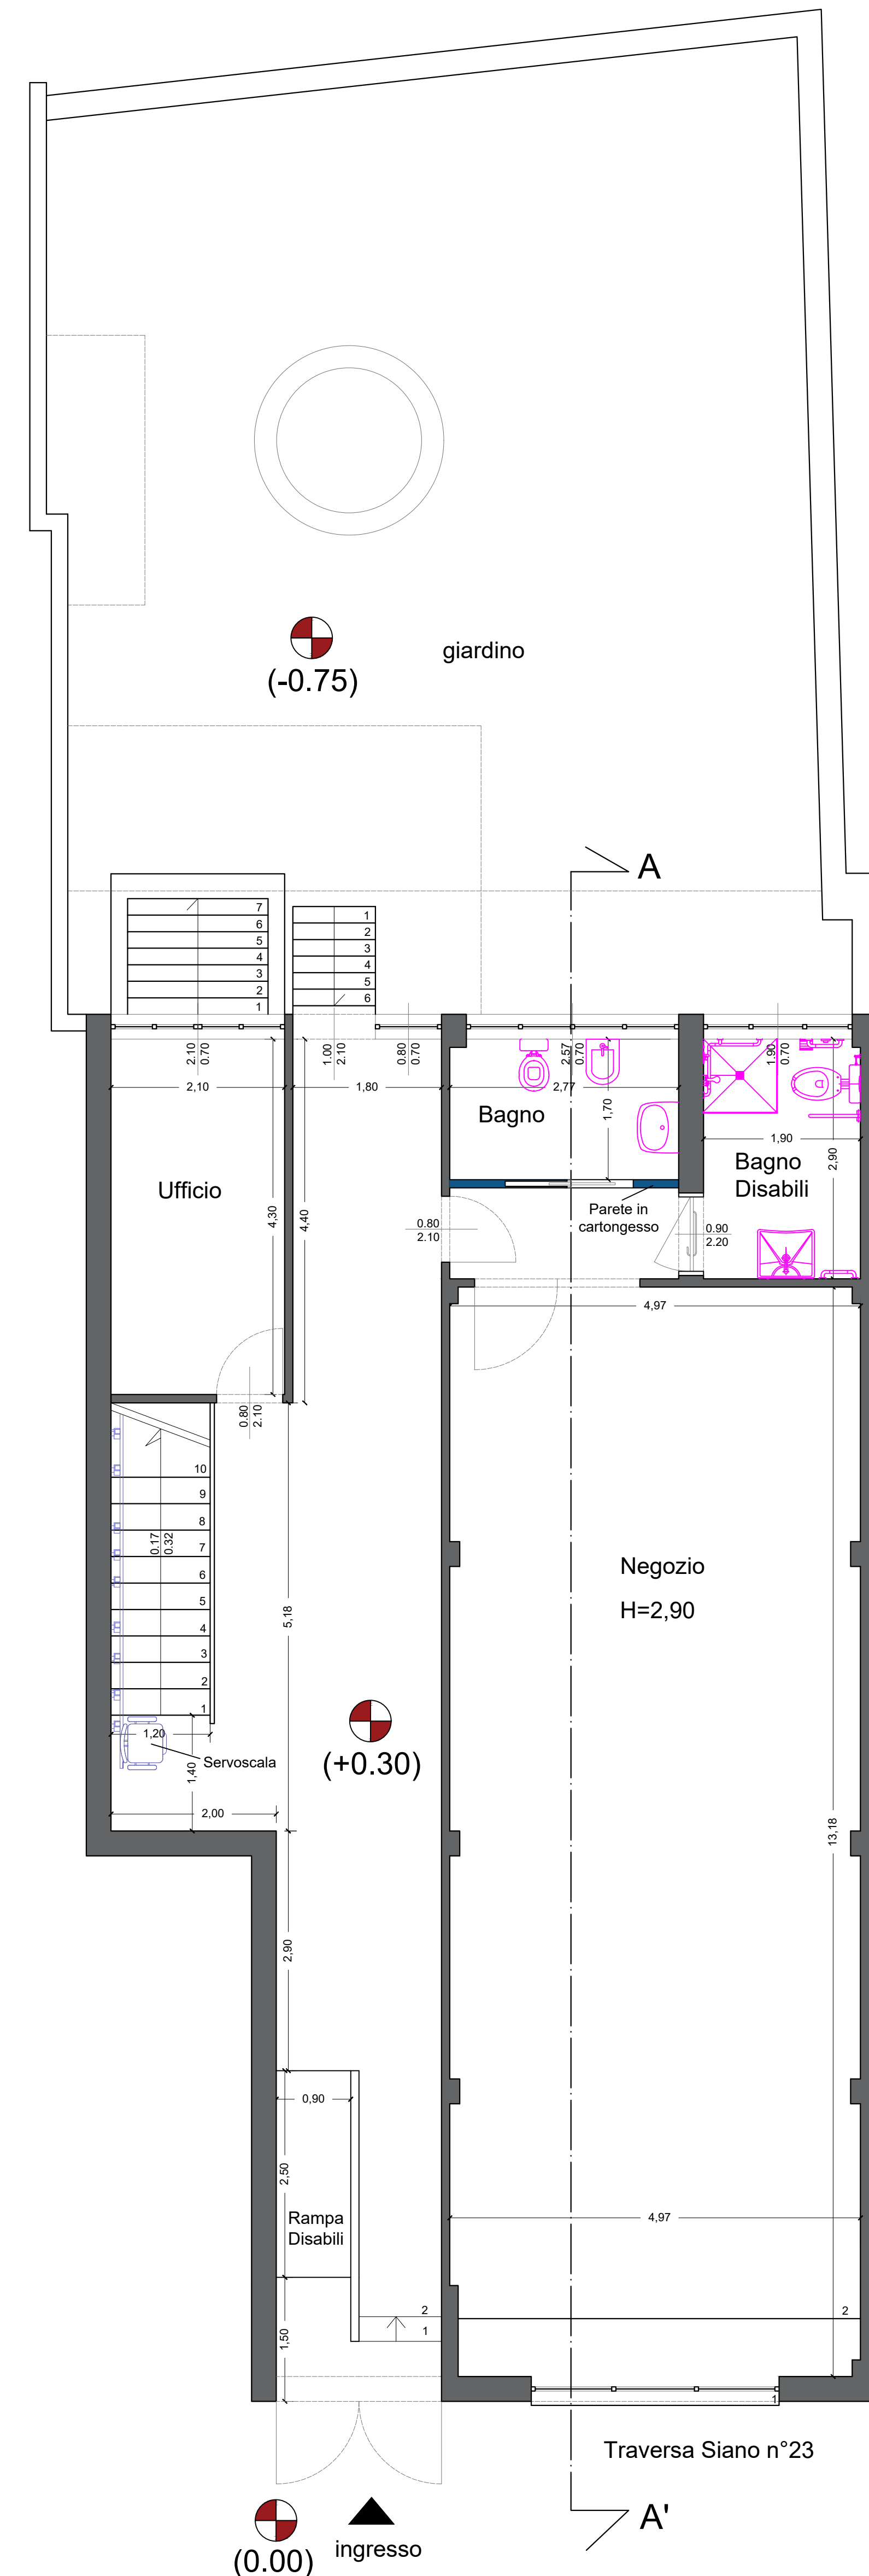

The architectural floor plan of the first floor (Primo Piano) shows a large hall with a staircase on the left, a terrace at the top, and various rooms. The plan includes dimensions and elevation markers.

- Staircase:** Located on the left side, with a width of 1.35.
- Rooms and Dimensions:**
 - Room 1: 2.50 x 2.50
 - Room 2: 2.50 x 2.50
- Elevations:**
 - copertura a terrazza (+6.70)
 - (+3.50)
 - (+0.30)
 - (-0.75)
 - (-1.95)
 - (0.00)

PLANIMETRIA PIANO PRIMO
Scala 1:50

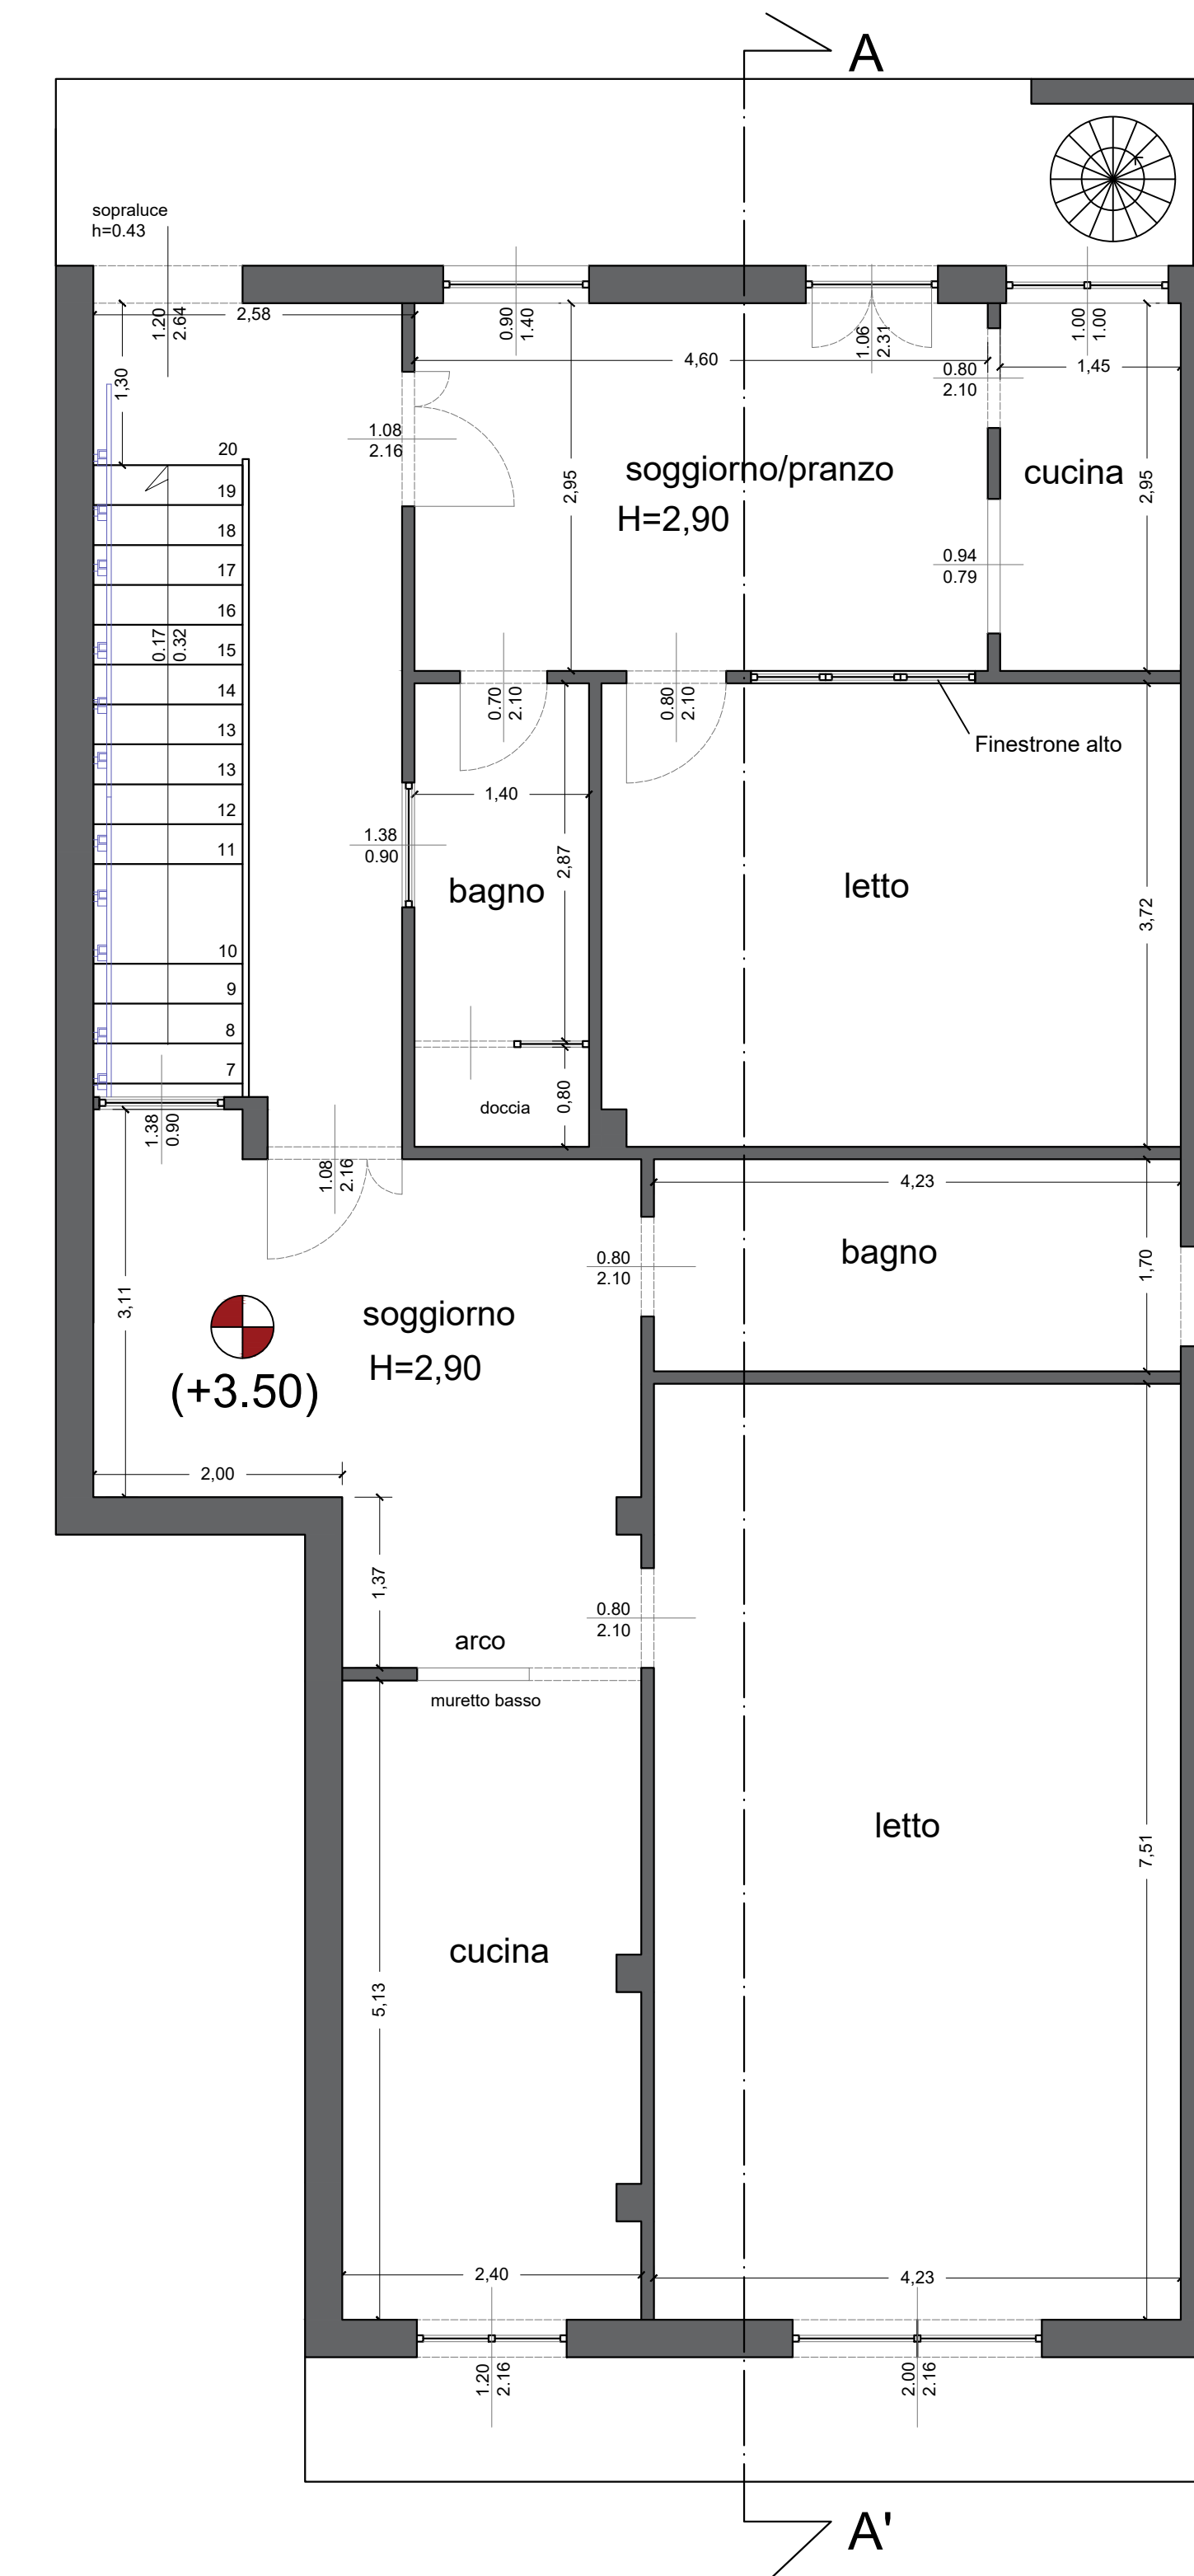

COMUNE DI TORRE ANNUNZIATA
PROVINCIA DI NAPOLI

Progetto di Fattibilità Tecnico-Economica per la realizzazione di un “Centro per le donne vittime di violenza”, presso l'immobile confiscato sito in Torre Annunziata (NA), in traversa Siano n.23

Il Committente:	Il Responsabile Unico del Progetto
Comune di Torre Annunziata	

Il Progettista
Ufficio Tecnico di Agrorinasce

<i>N°</i> 13	<i>Titolo:</i> Ipotesi progetto	
<i>Cod. Elab.</i> Tav.03	<i>Data</i> 22/11/2024	<i>Scala:</i> 1:50