




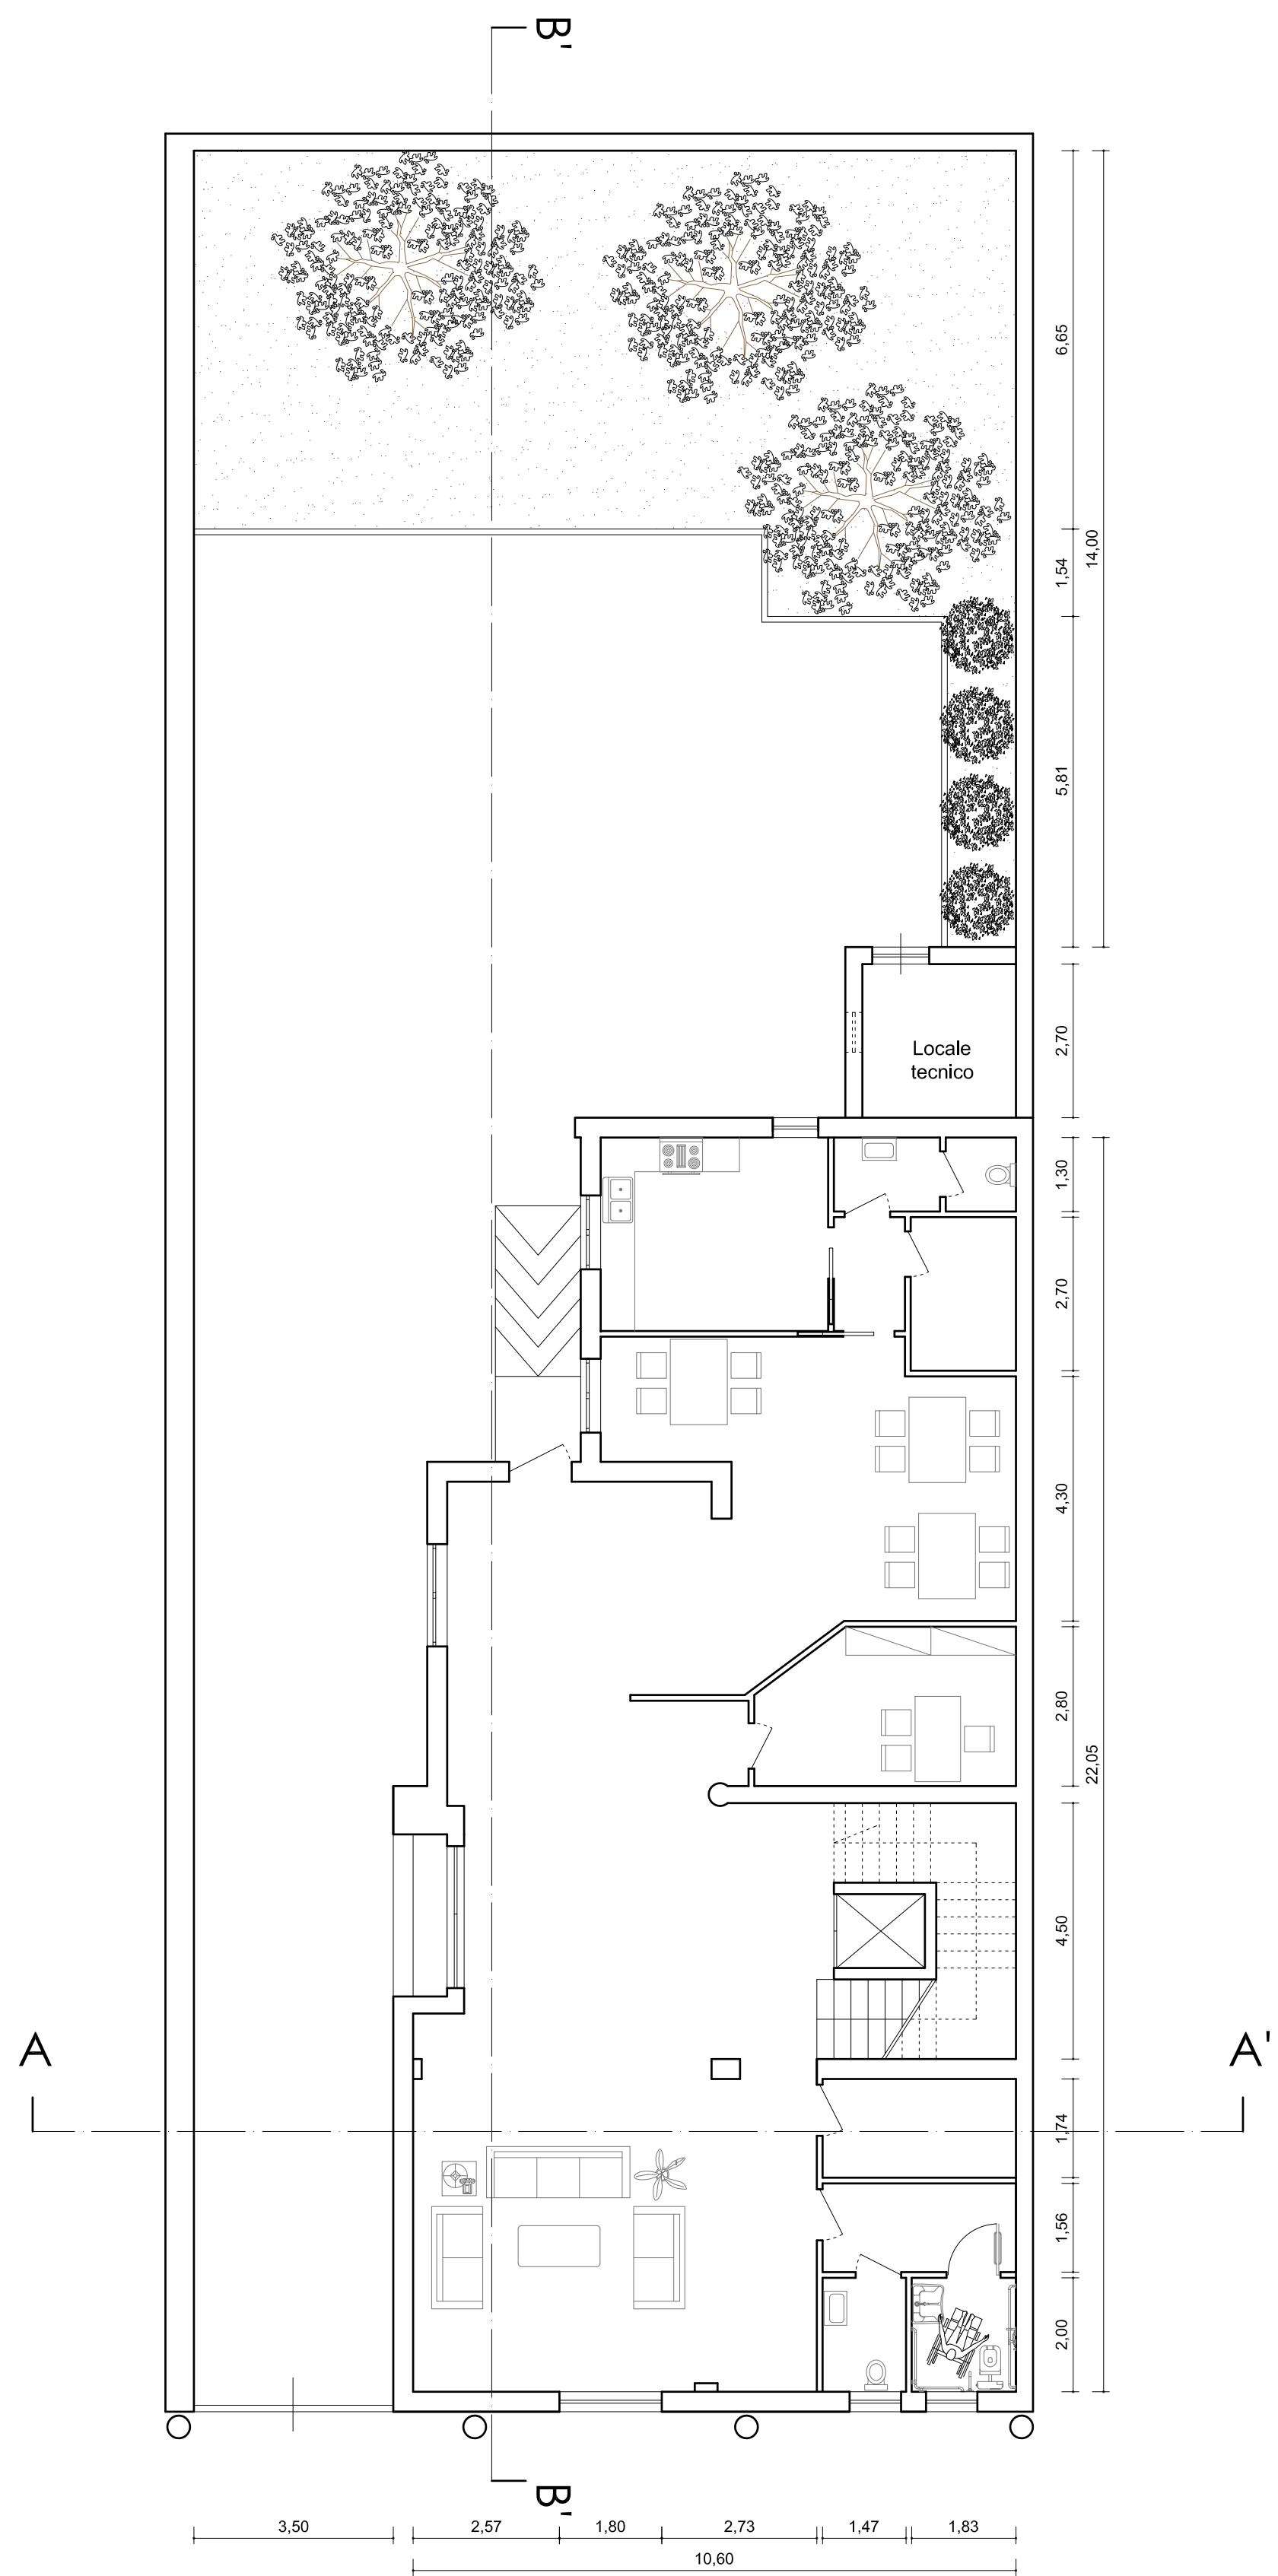

Pianta piano terra

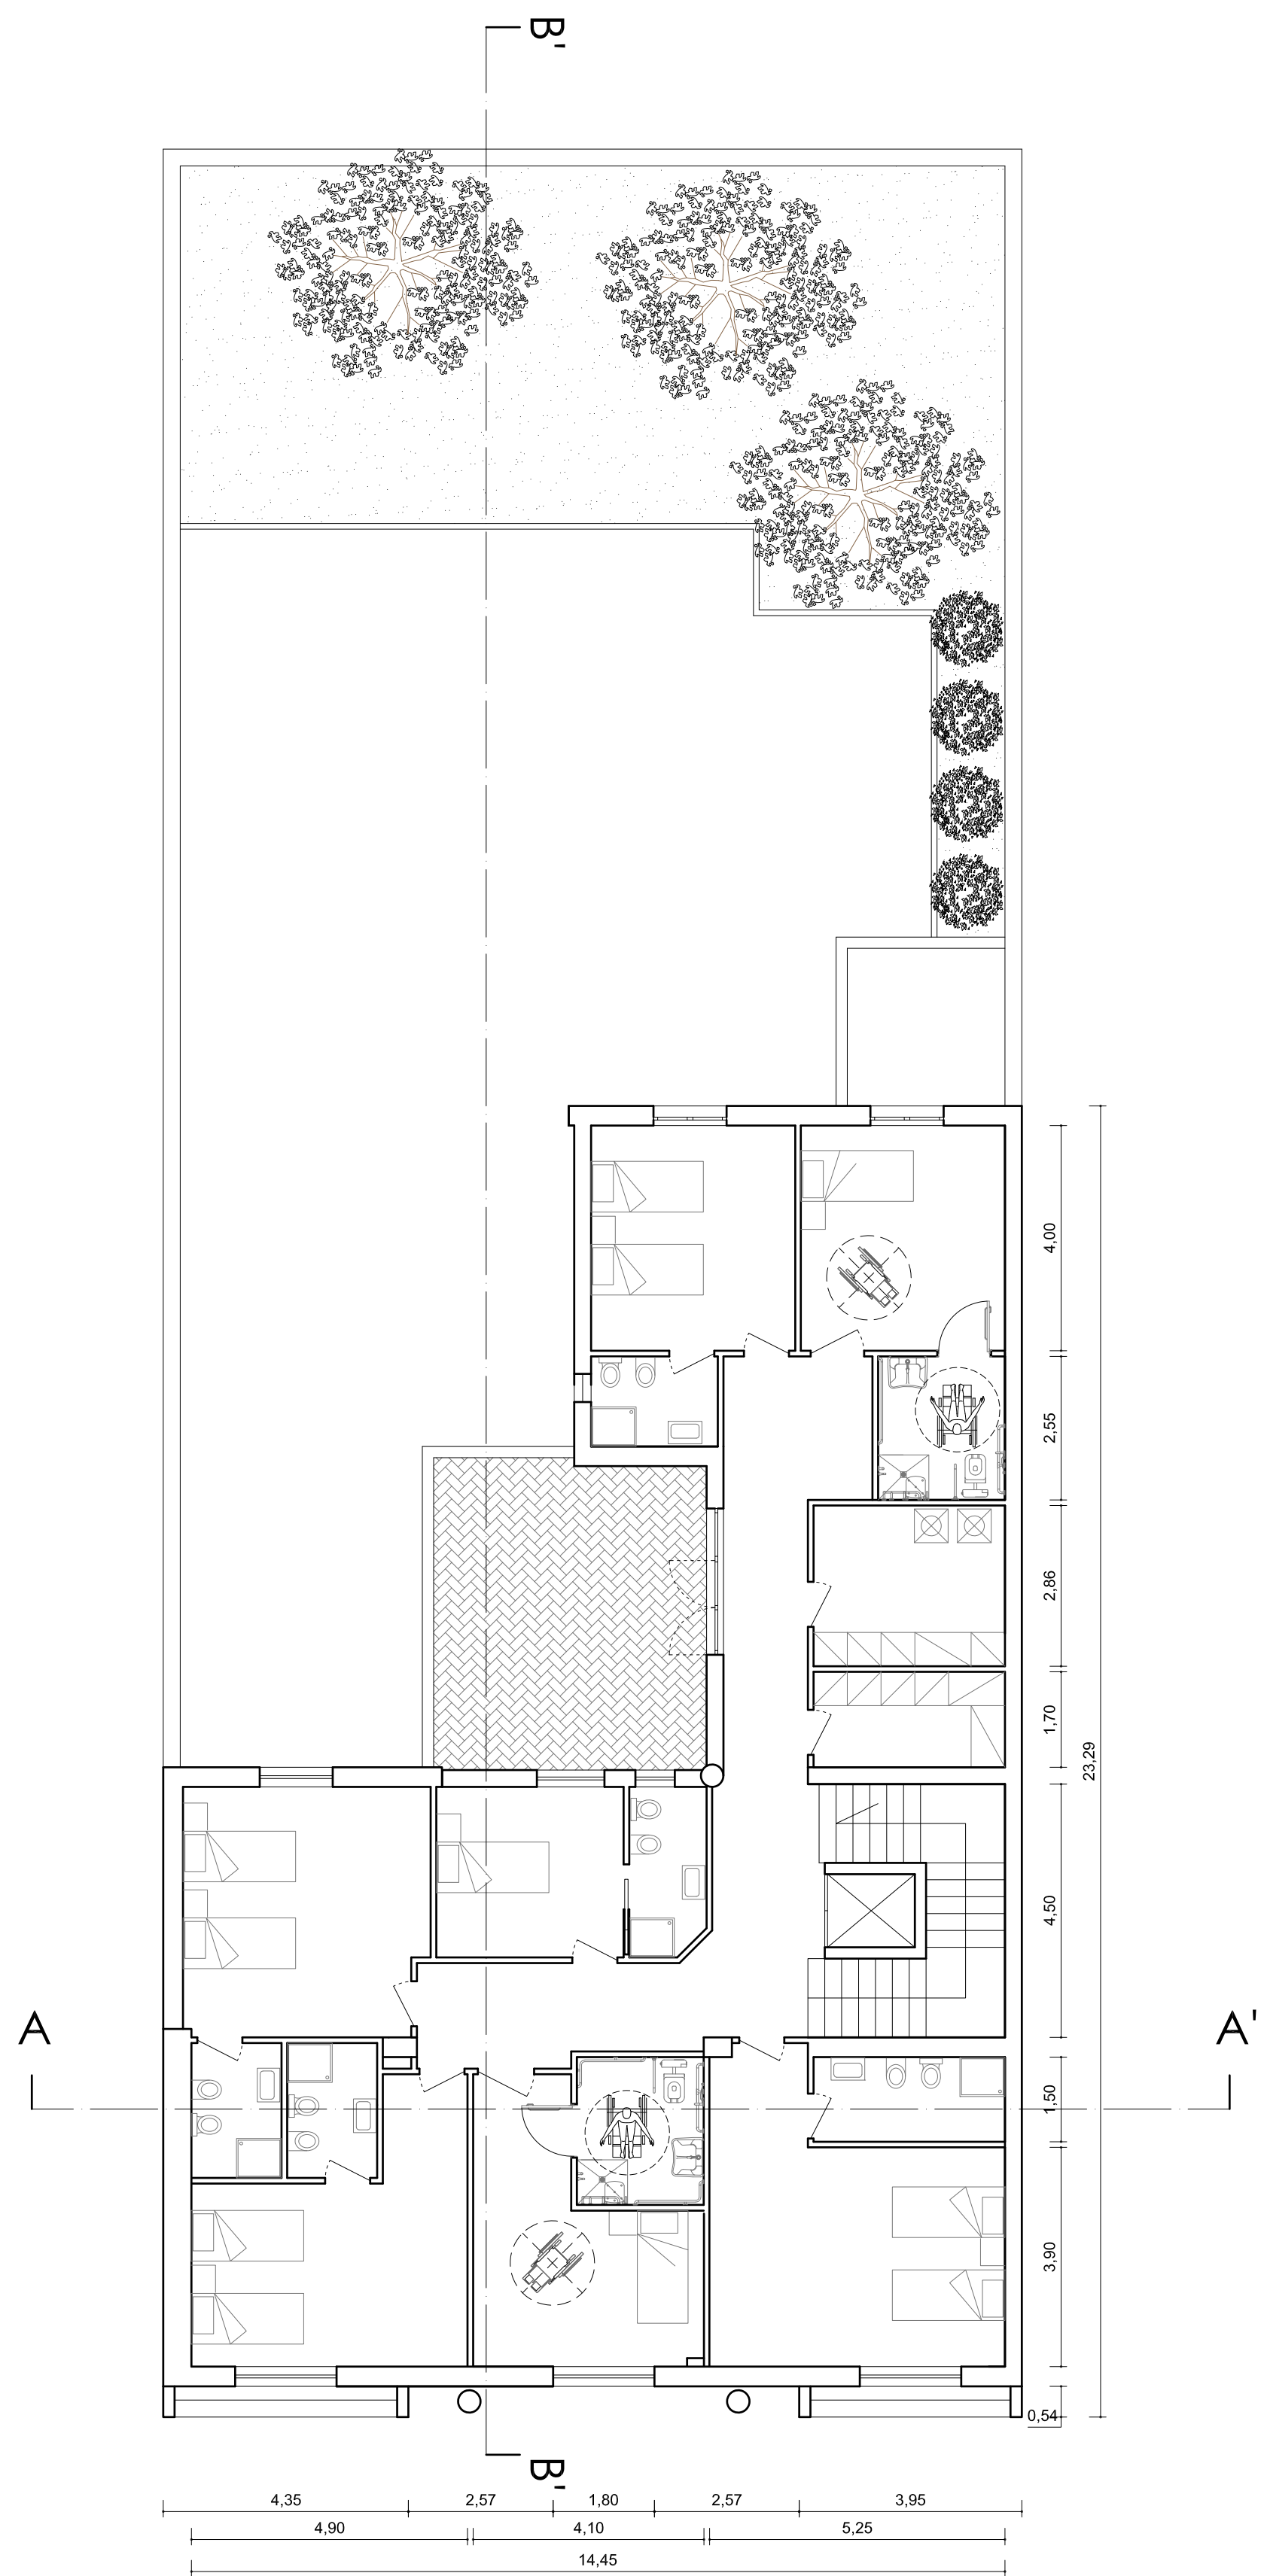

Pianta piano primo

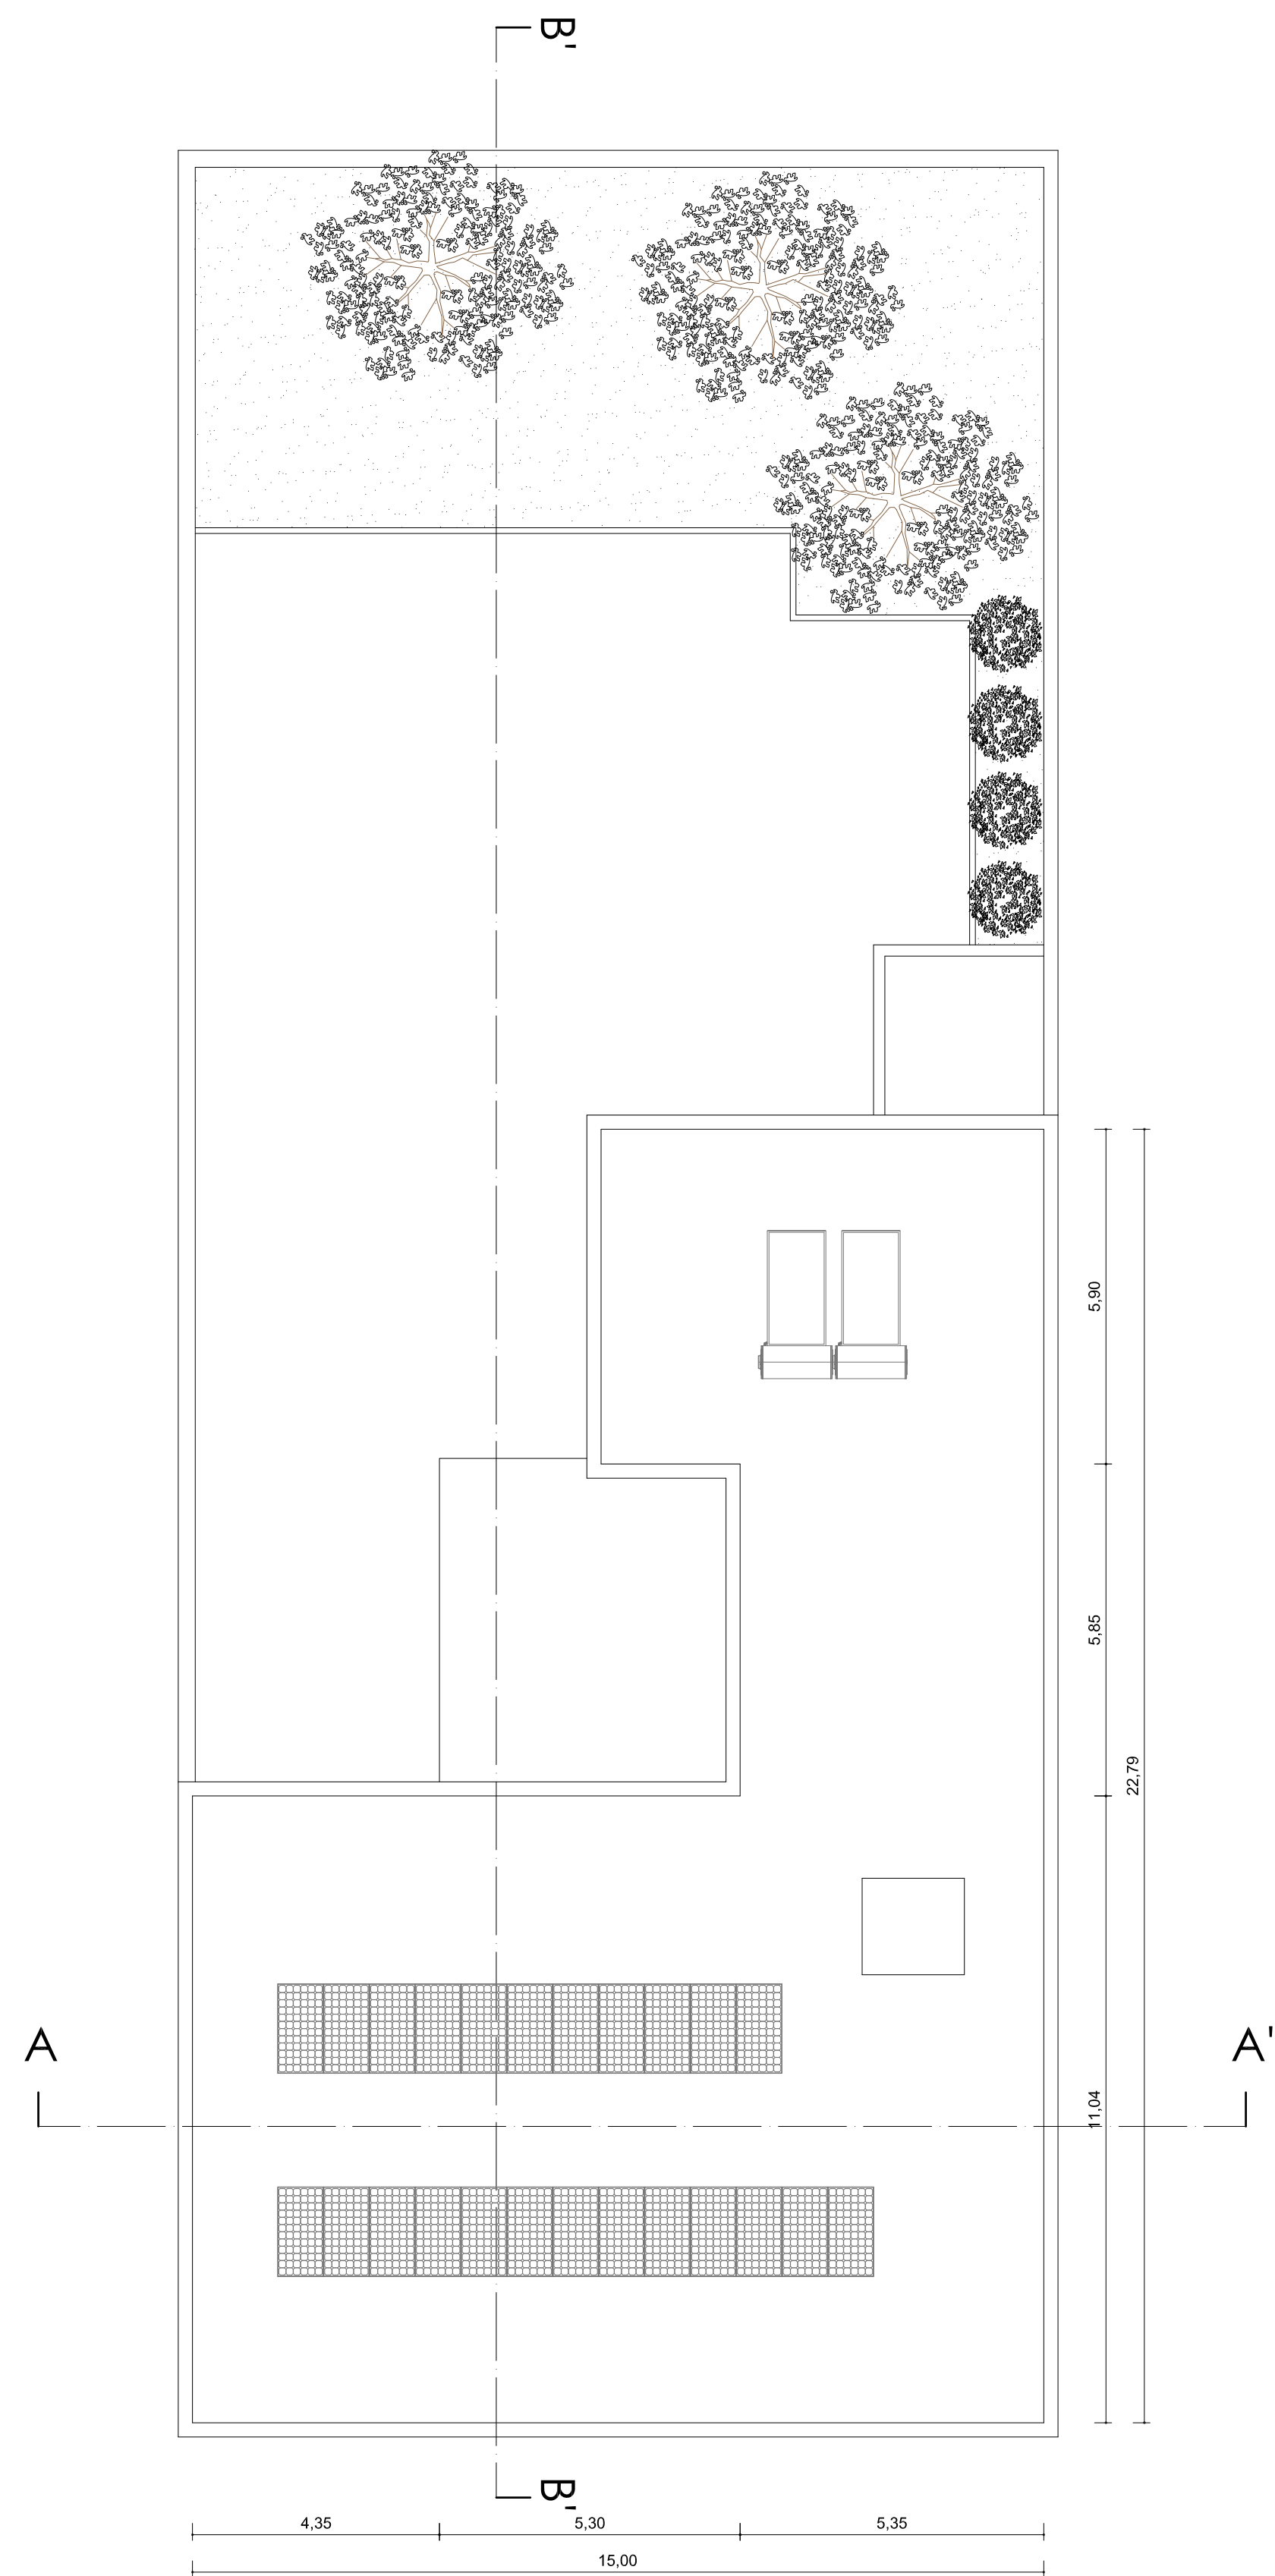

Pianta coperture



Programma operativo regionale FESR Campania
PON "Legalità" Programmazione 2014 - 2020



Comune di San Cipriano d'Aversa
Provincia di Caserta

LAVORI DI "RISTRUTTURAZIONE DI UN FABBRICATO CONFISCATO
ALLA CAMORRA SITO IN VIA MADONNA DEL POPOLO N° 15, DA
DESTINARE AL PROGETTO -DOPO DI NOI", PER L'ACCOGLIENZA E
L'INTEGRAZIONE PER LA DISABILITÀ

Fase**PROGETTO ESECUTIVO**

Numero Tavola**A4**

Scala**1:100**

Titolo Tavola**STATO DI PROGETTO
PIANTE**

Progettista
Arch. Pietro Martino
Via G. Verdi, 18
San Cipriano d'Aversa (CE)
pietro.martino@architectspa.it

Il Dirigente Ufficio Tecnico Comunale
Ing. Giovanni Serao

Responsabile Unico del Procedimento
Ing. Giovanni Serao

	APRILE 2019				
EDIZ.	DATA	DESCRIZIONE	DISEGNATO	CONTROLLATO	APPROVATO