


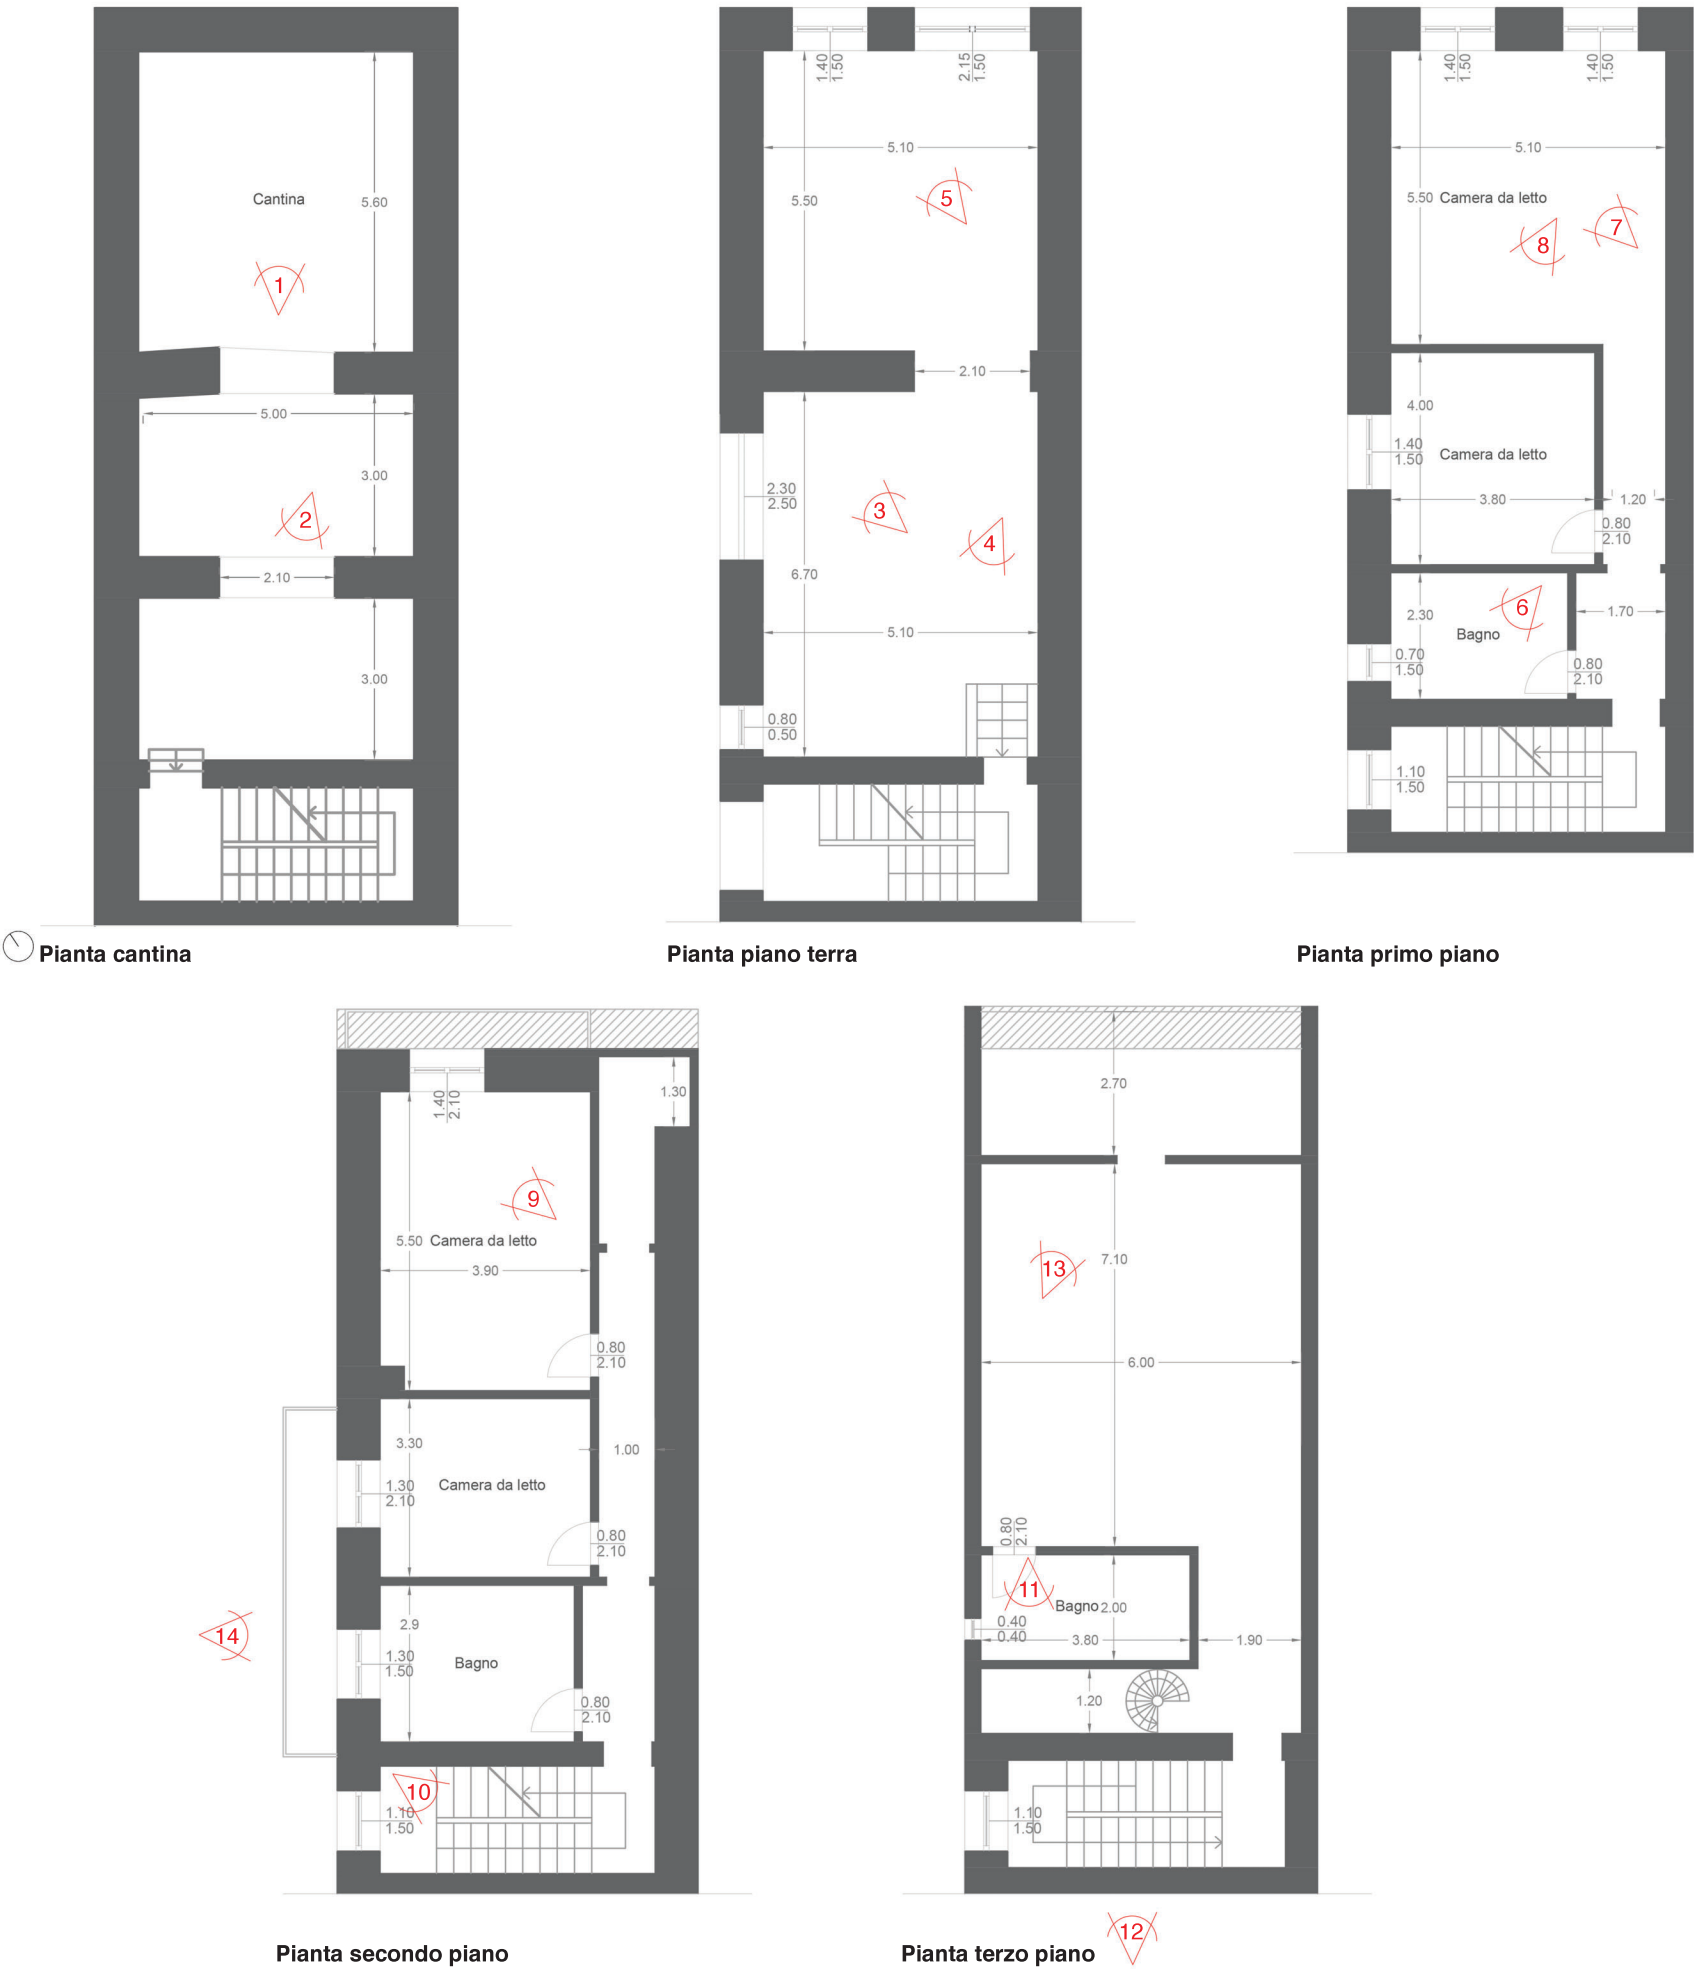

Centro sociale residenziale Via Cuparella

Comune di Torre Annunziata
Provincia di Napoli

agrorinasce
Agenzia per l'innovazione, lo sviluppo e la sicurezza del territorio

FEDERICO II
DIARCO dipartimento di architettura
Università degli studi di Napoli Federico II
scuola professionale della materia di base

CONSULENZA TECNICO-SCIENTIFICA

Comune di Torre Annunziata
Società Consortile Agraria

Ingegnere di Architettura: DIARCO
Responsabile scientifico: prof. Marcello Santangelo
Gruppo di lavoro: arch. I. Casalbordino, I. Cristallu, I. Di Iusco, D. Di Sarro, M. Gattuso, G. Piovani, A. Riccardi

Consulenza tecnica e scientifica per il piano di fattibilità tecnica esecutiva per la realizzazione di un "Centro sociale residenziale" nell'immobile sito in via Cuparella nel comune di Torre Annunziata (NA).

RILIEVO DELLO STATO DI FATTO E RILIEVO FOTOGRAFICO