



PLANIMETRIA STATO DI FATTO

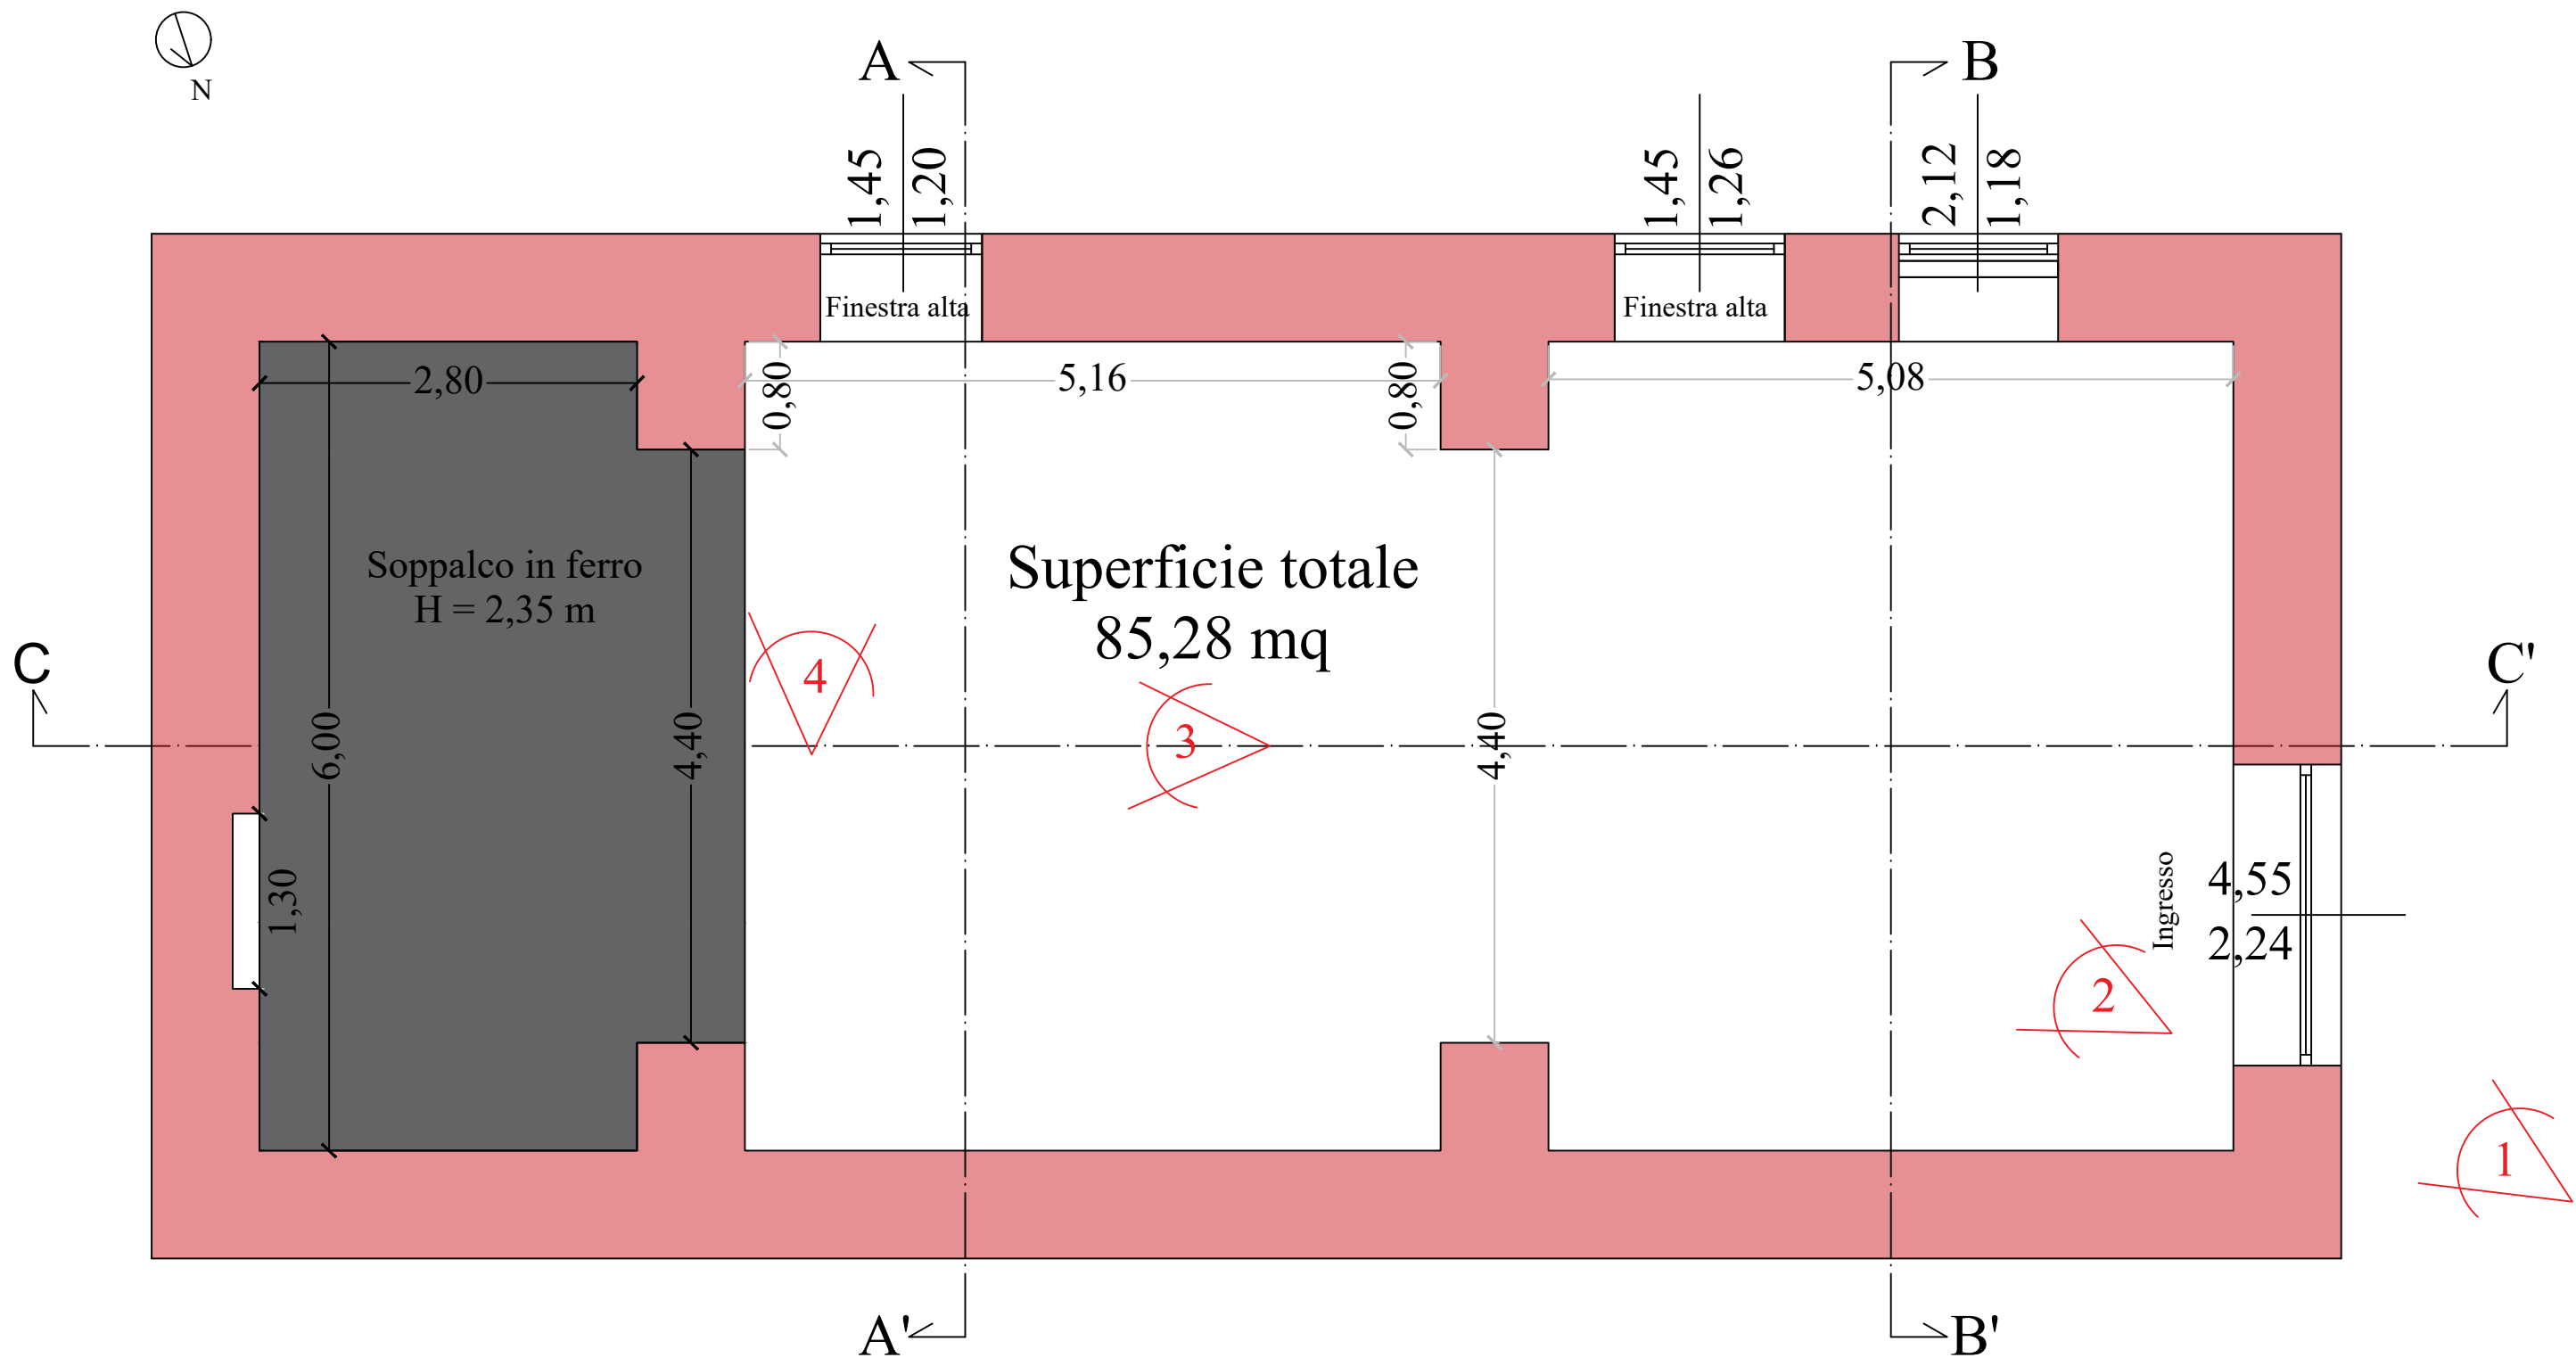


Planimetria


Sezione A-A'

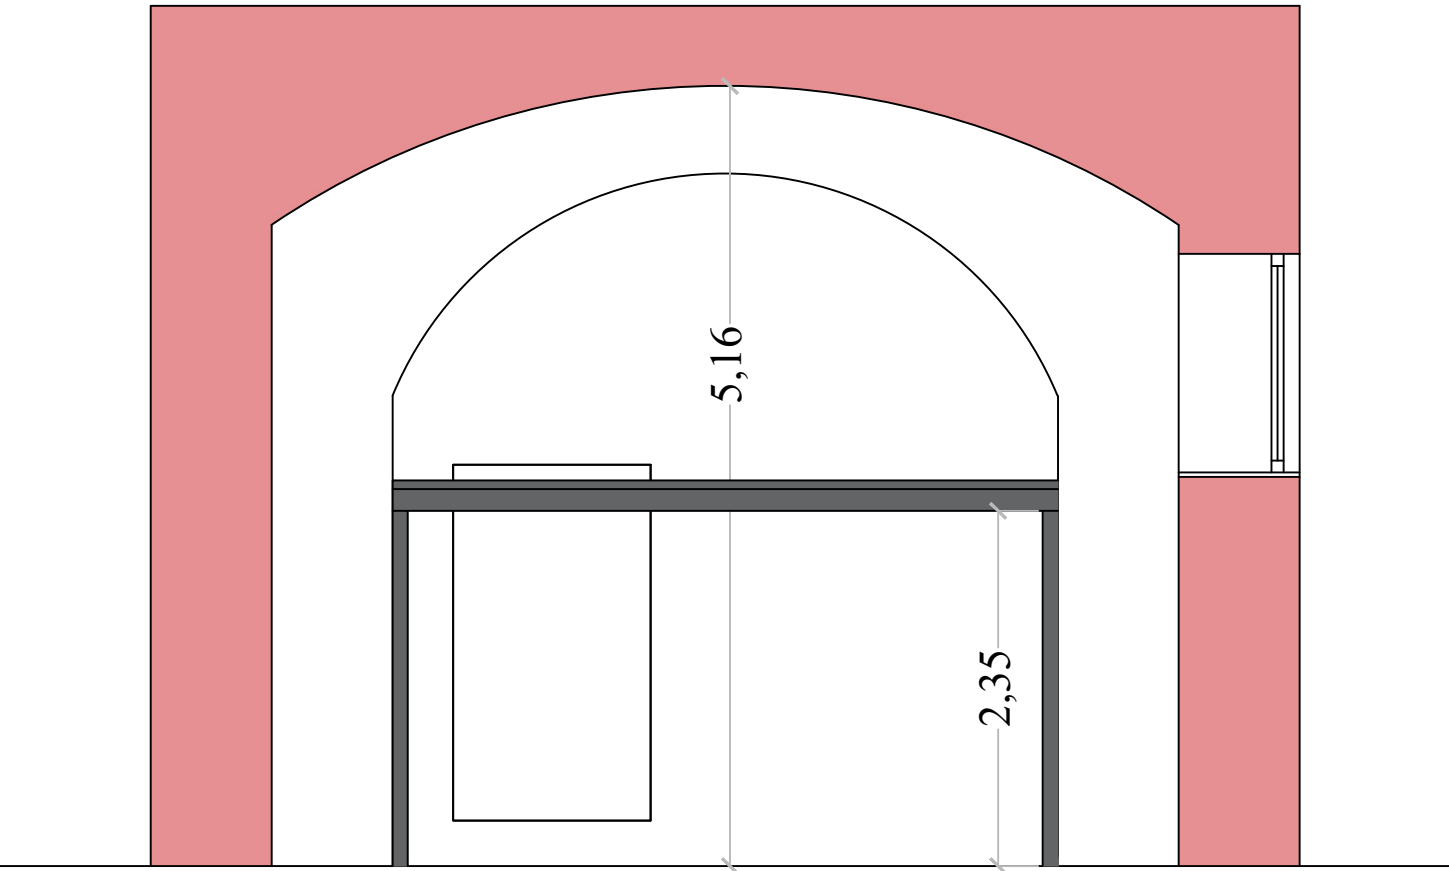

Sezione B-B'

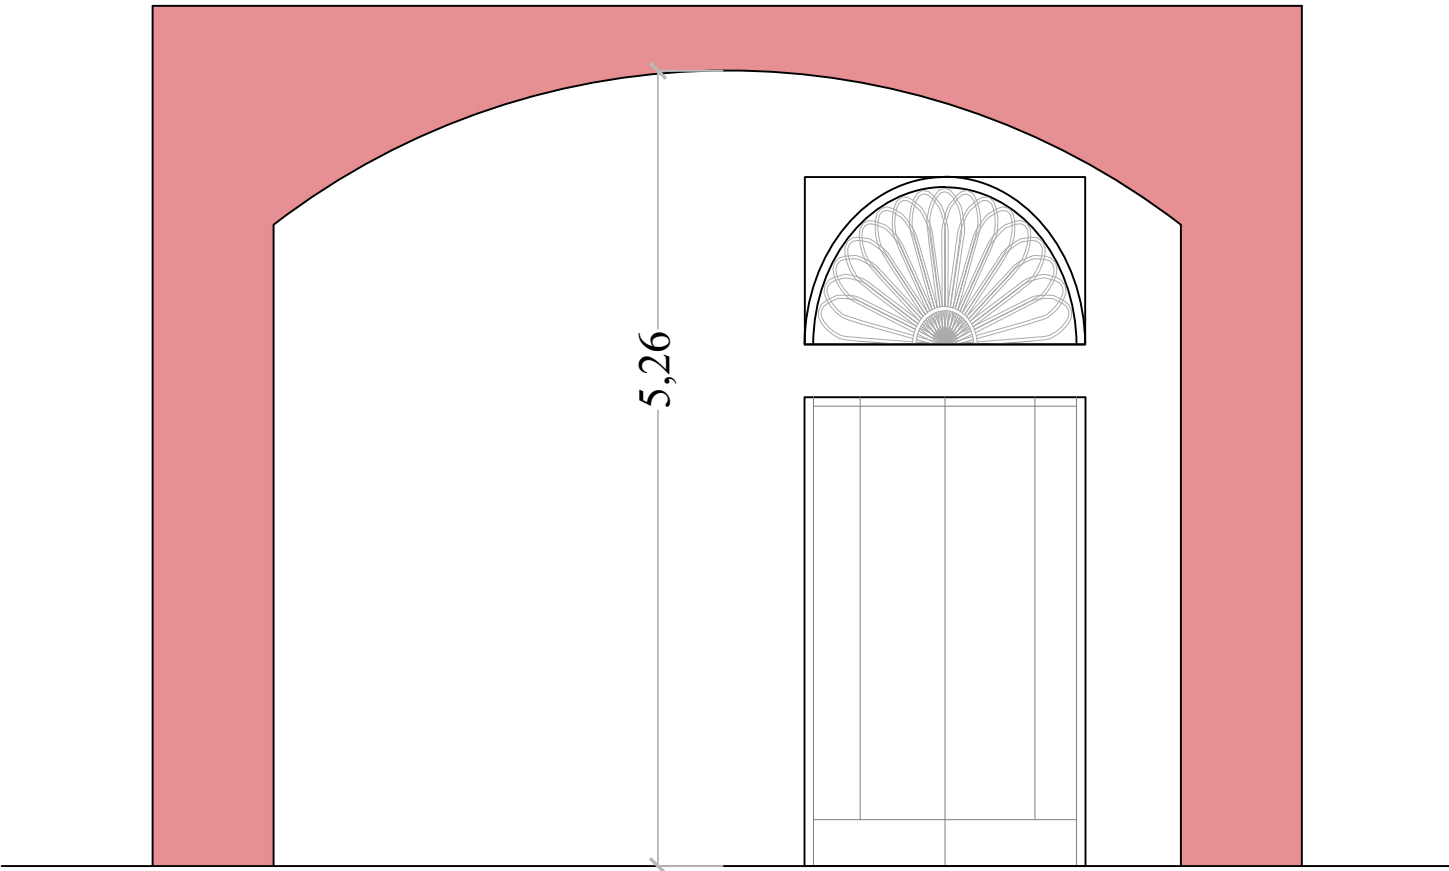

Sezione C-C'

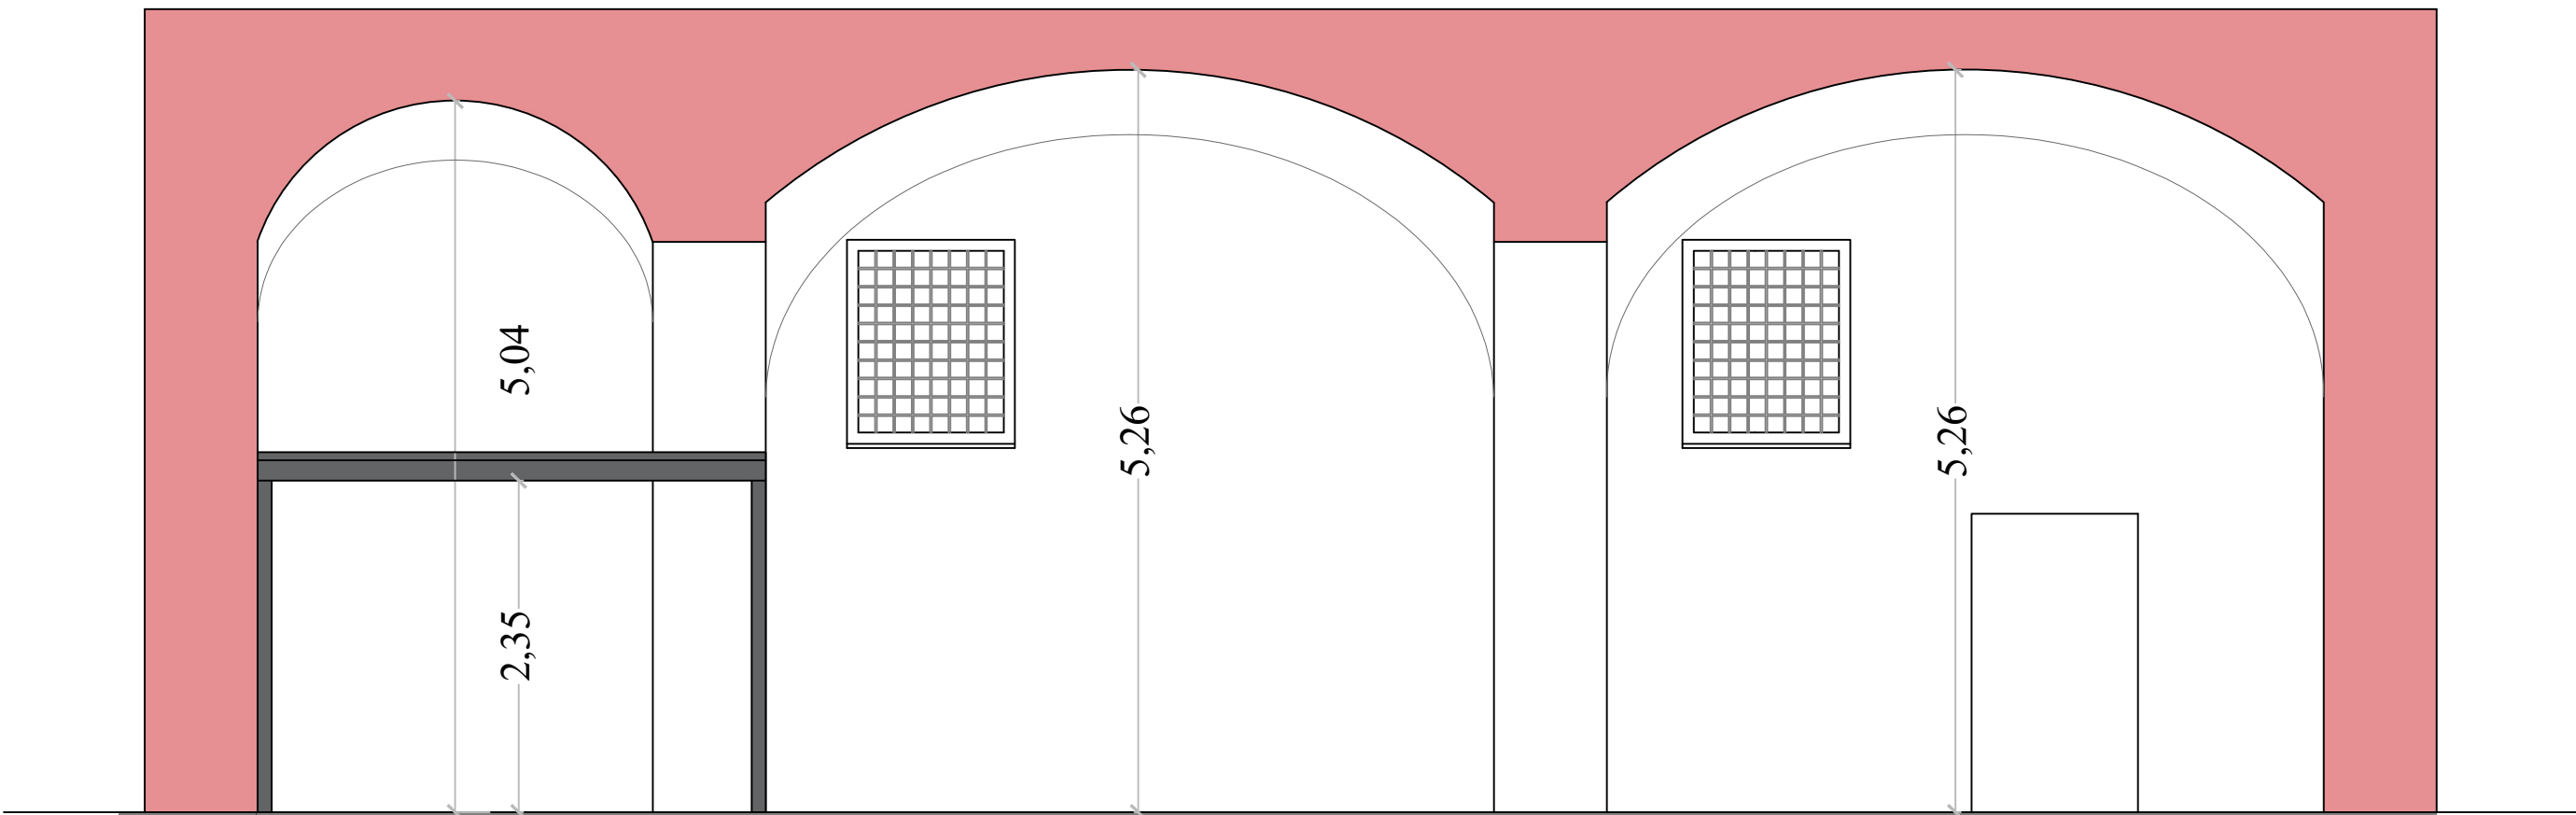

COMUNE DI TORRE ANNUNZIATA
PROVINCIA DI NAPOLI

PROGETTO:

Progetto di Fattibilità Tecnica ed Economica per la realizzazione di una "Sala Polifunzionale" presso l'immobile confiscato alla camorra, sito in Torre Annunziata (NA) via Oplonti n. 12 (ex 24)

PROGETTO DI FATTIBILITÀ TECNICO-ECONOMICA
ai sensi dell'art.41 e dell'art.6, allegato I.7 del D.Lgs. 36/23

Il Committente: Il Responsabile Unico del Progetto
Comune di Torre Annunziata
Il Progettista
Ufficio Tecnico di Agorinasce

N° 12
Titolo:
Stato di fatto con rilievo fotografico

Cod. Elab. Data Scala:
Tav.02 25/10/2024 1:50

RILIEVO FOTOGRAFICO

Foto 1



Foto 2



Foto 3



Foto 4

