




PLANIMETRIA STATO DI PROGETTO

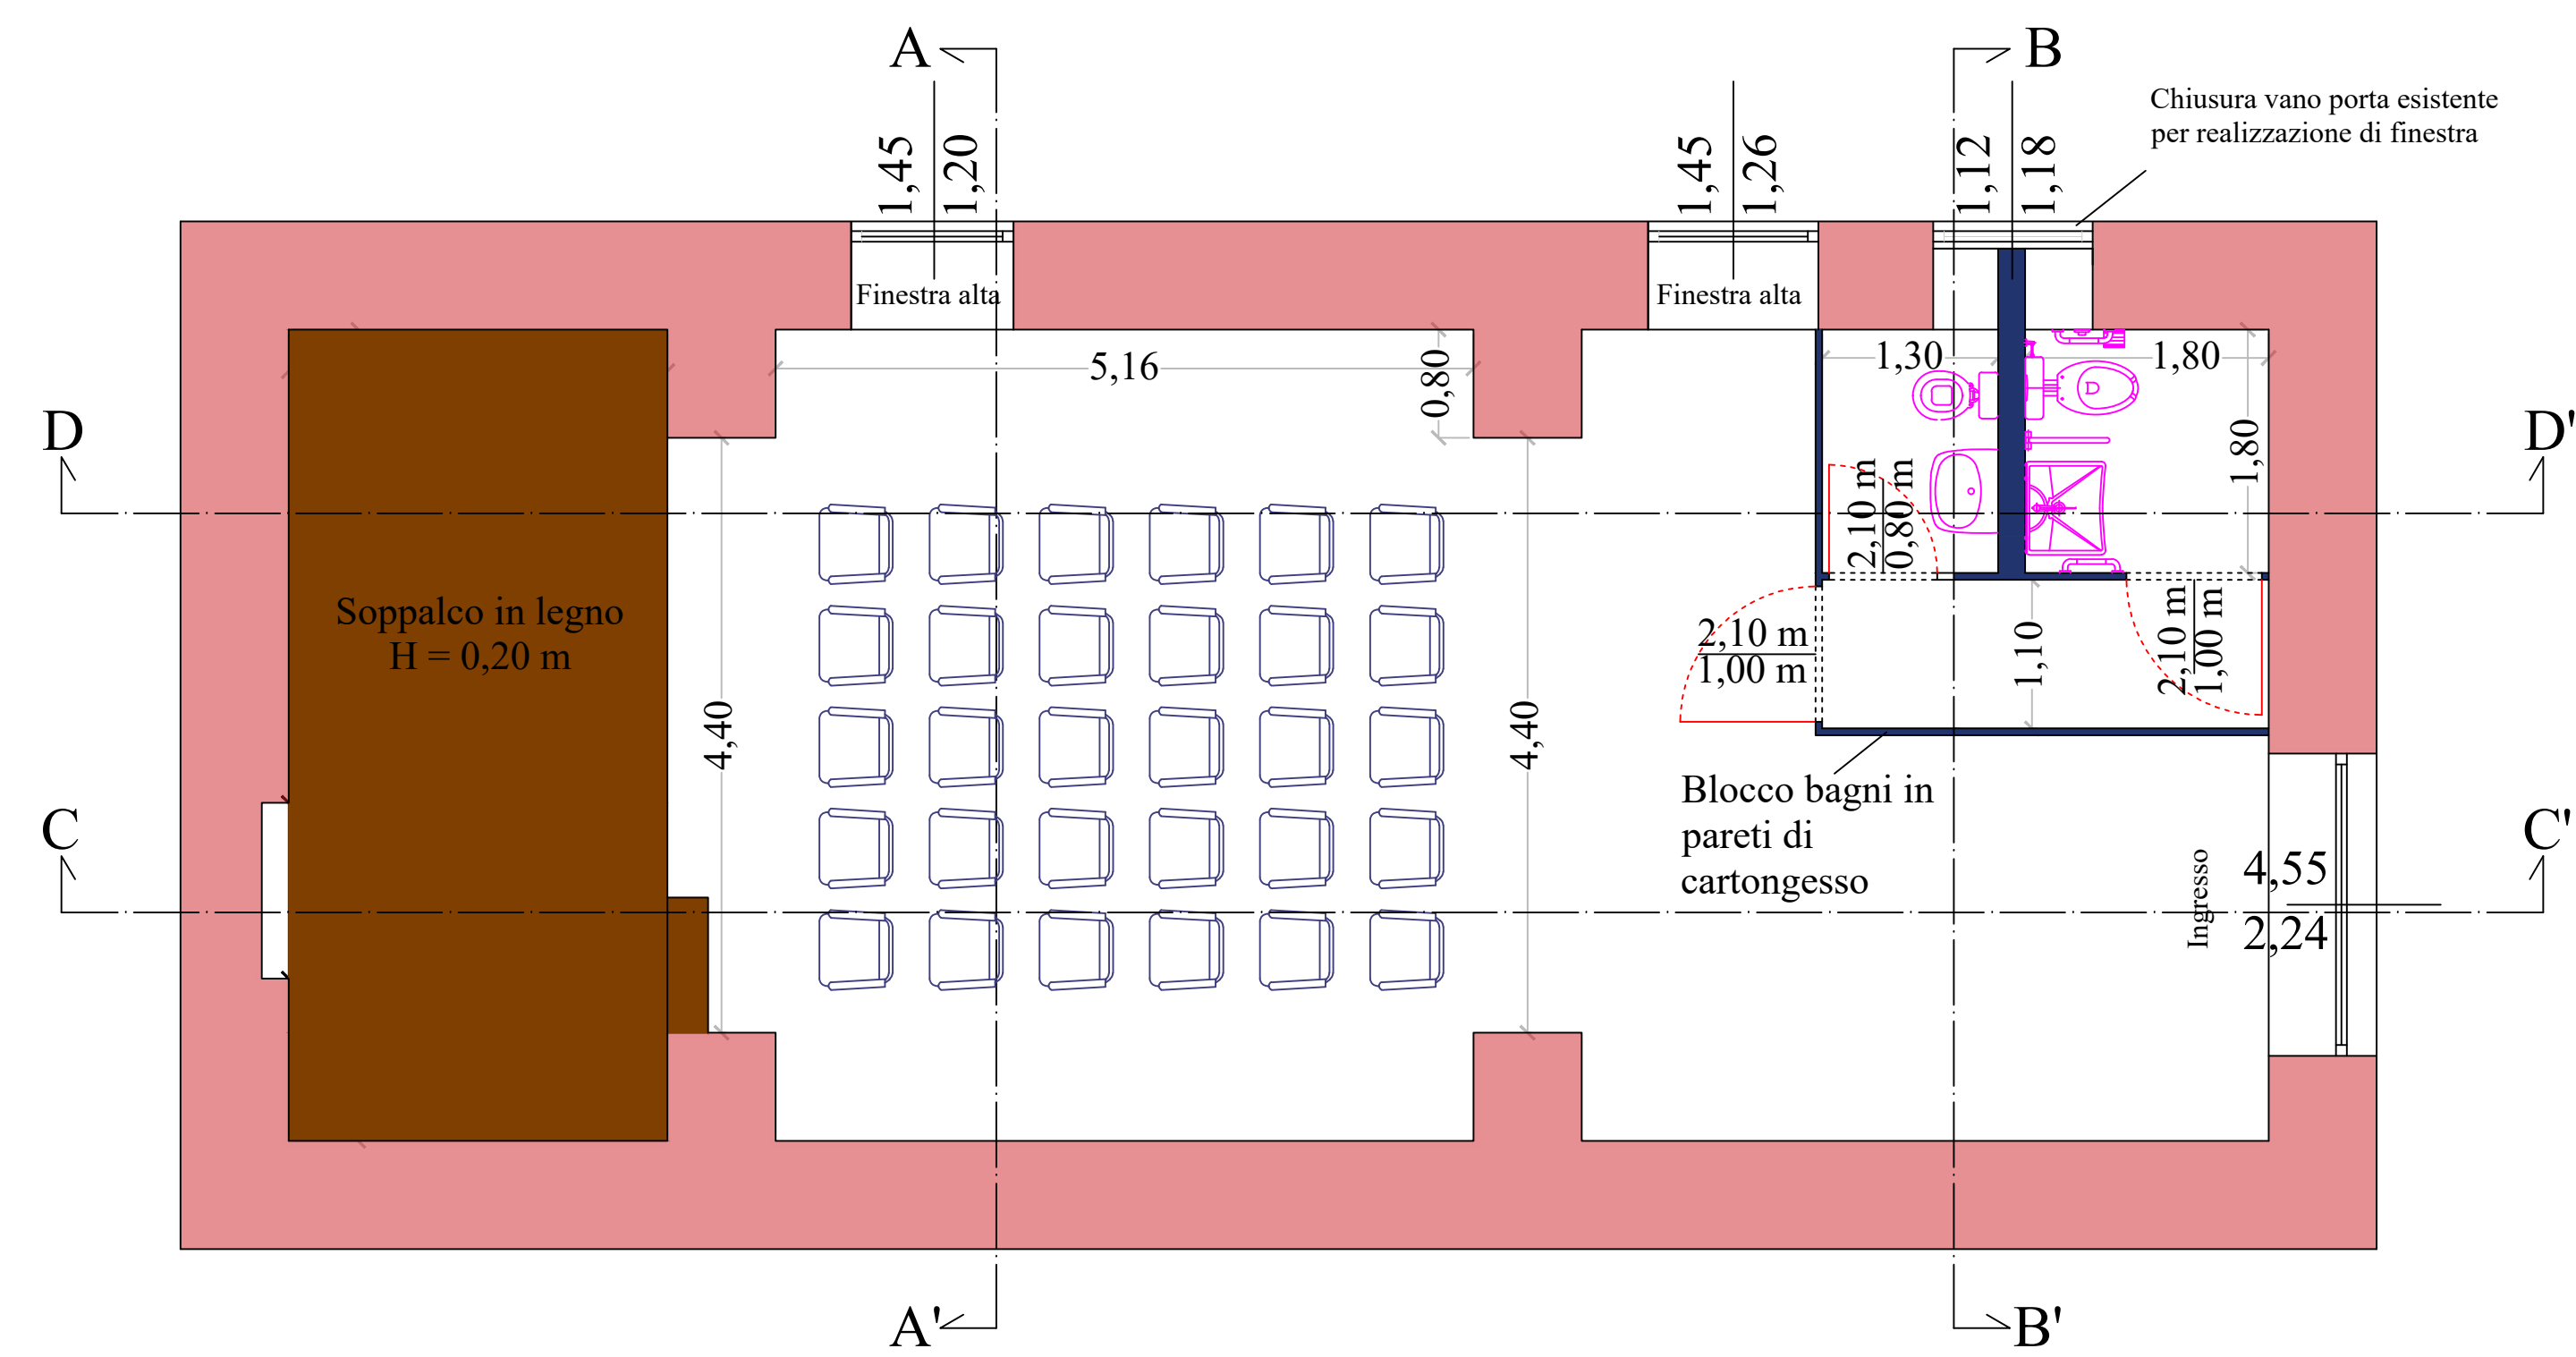


Sezione A-A'

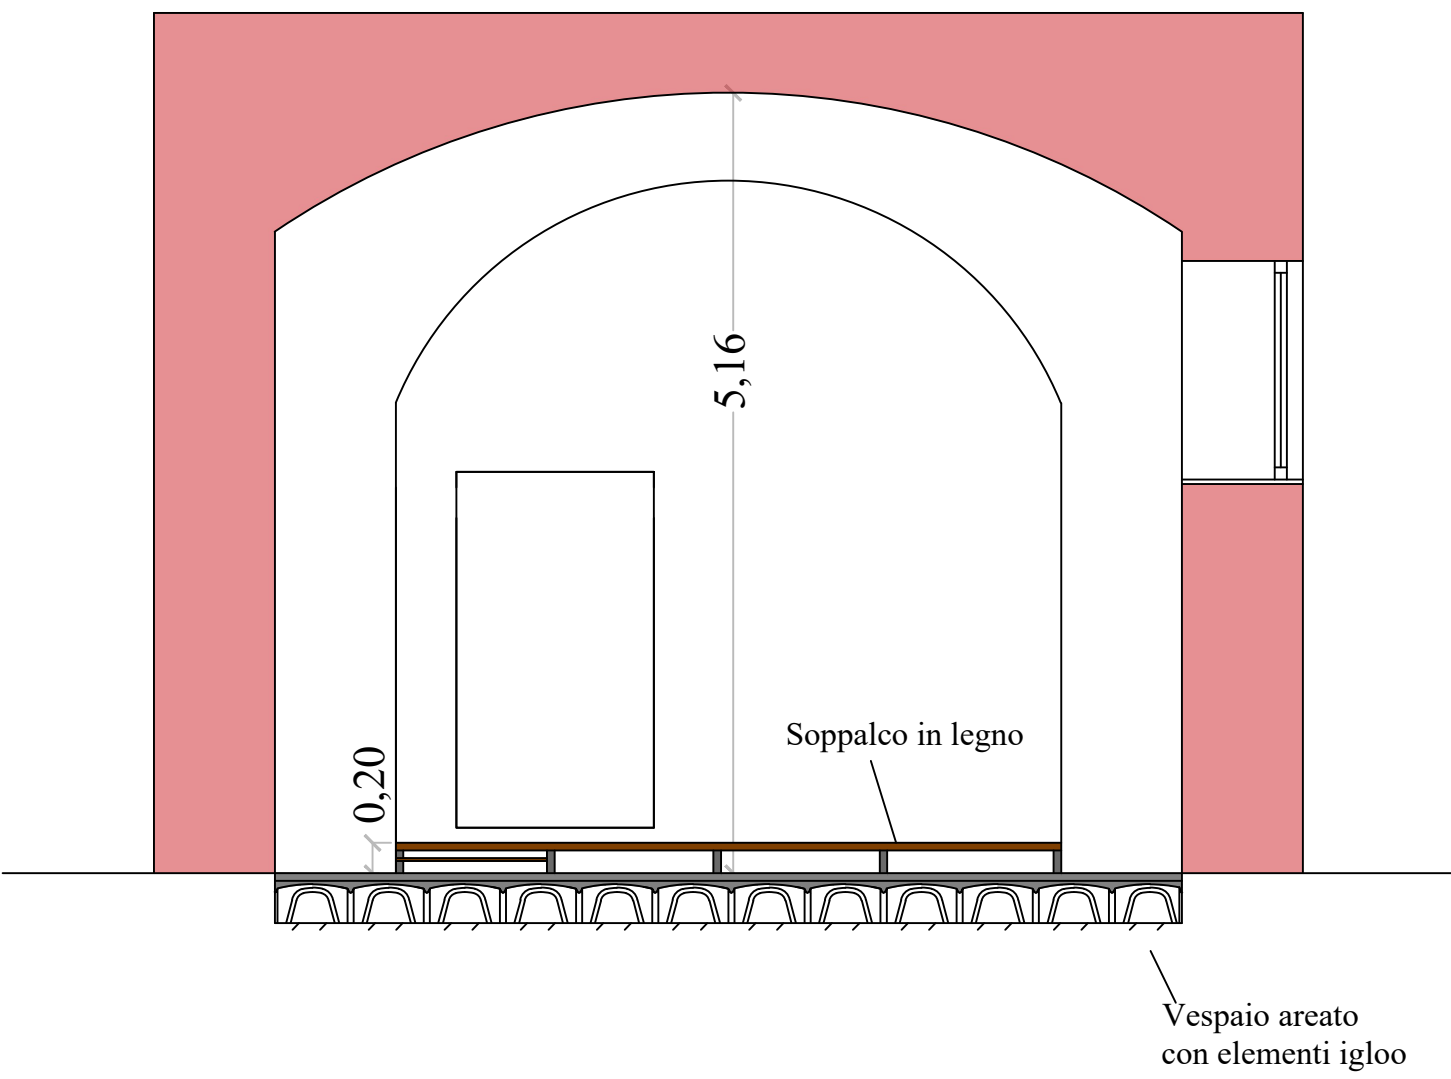


Sezione B-B'

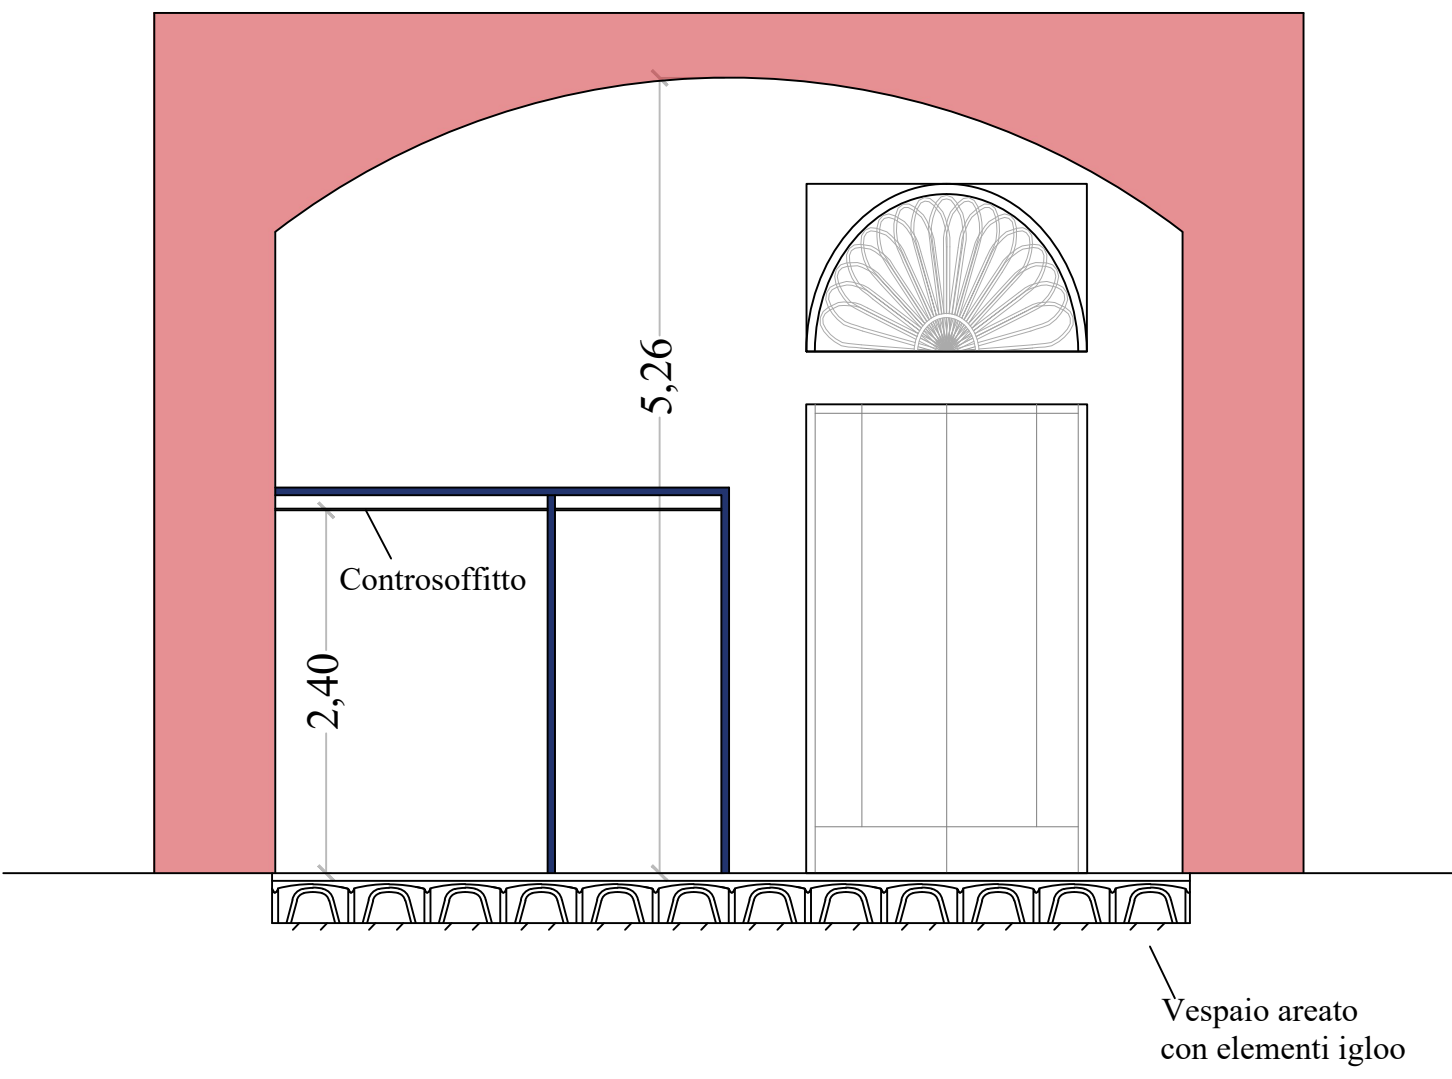

Sezione C-C'

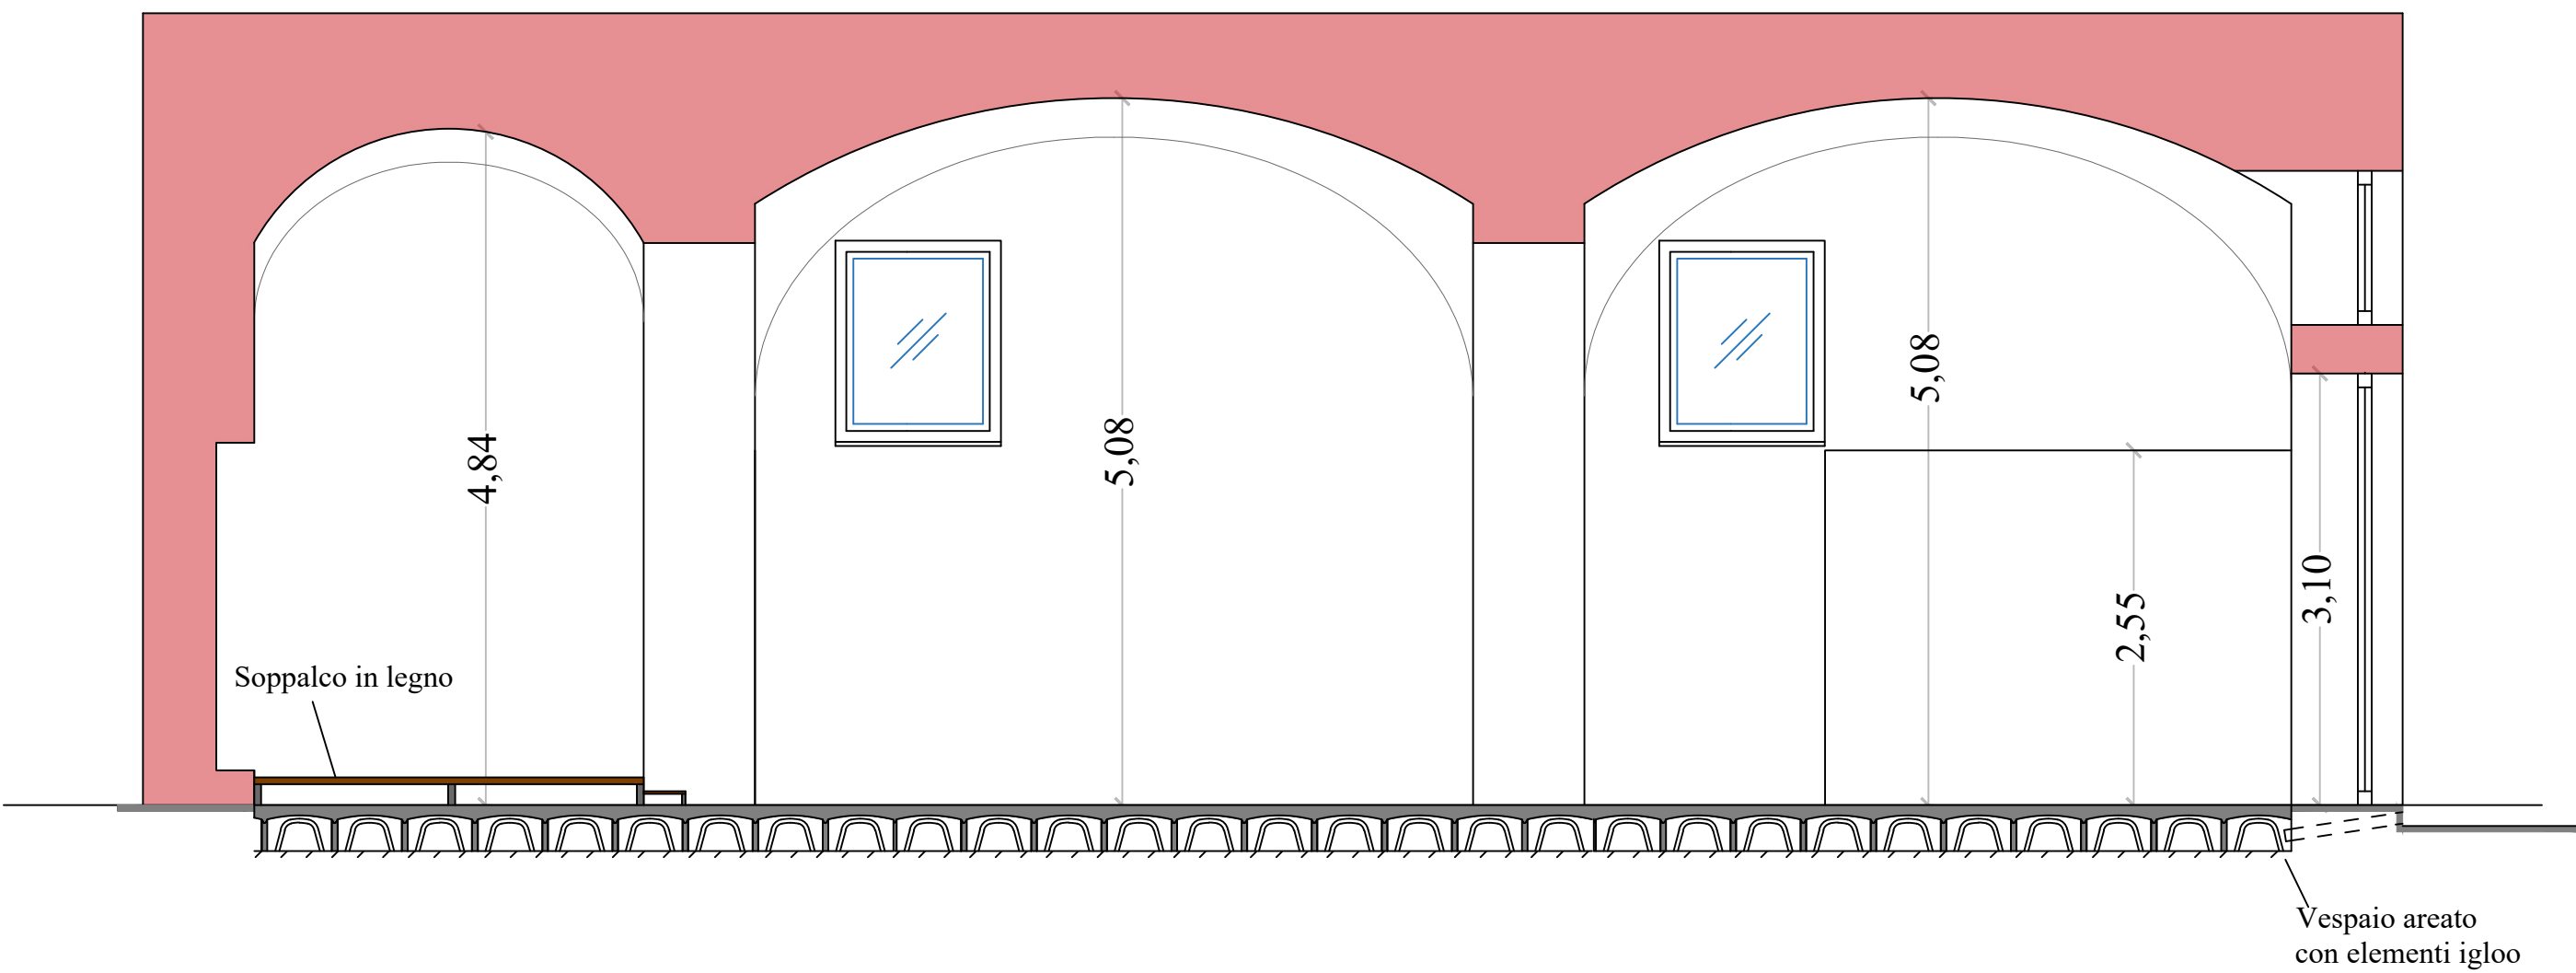

Sezione D-D'

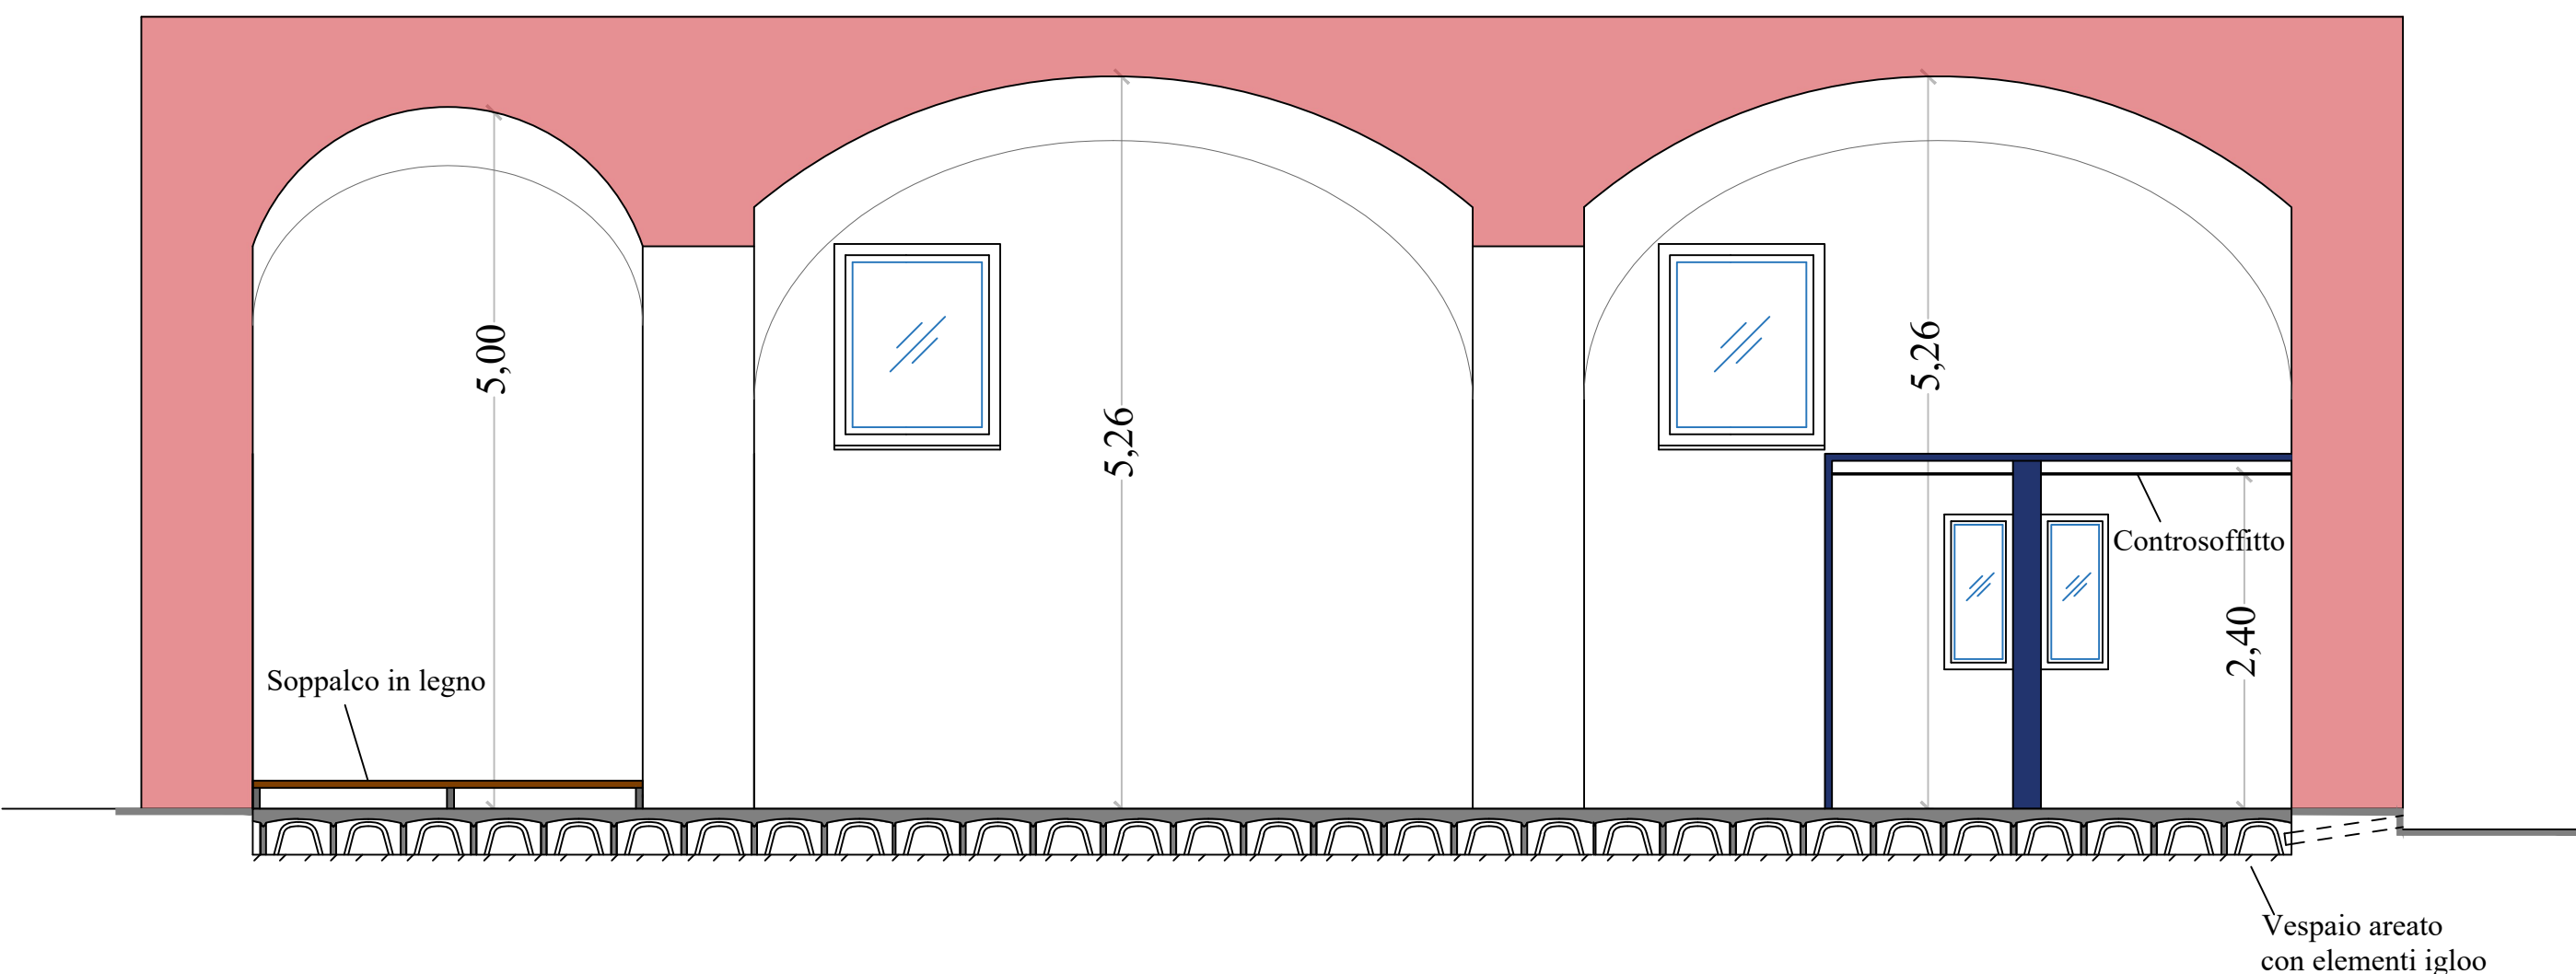

COMUNE DI TORRE ANNUNZIATA
PROVINCIA DI NAPOLI

PROGETTO:

Progetto di Fattibilità Tecnica ed Economica per la realizzazione di una "Sala Polifunzionale" presso l'immobile confiscato alla camorra, sito in Torre Annunziata (NA) via Oplonti n. 12 (ex 24)

PROGETTO DI FATTIBILITÀ TECNICO-ECONOMICA
ai sensi dell'art.41 e dell'art.6, allegato 1.7 del D.Lgs. 36/23

Il Committente: Comune di Torre Annunziata
Il Progettista: Ufficio Tecnico di Agorinasce

N° 13
Ipotesi di progetto

Cod. Elab. Data Scala:
Tav.03 25/10/2024 1:50