


PLANIMETRIA GENERALE
scala 1:1000

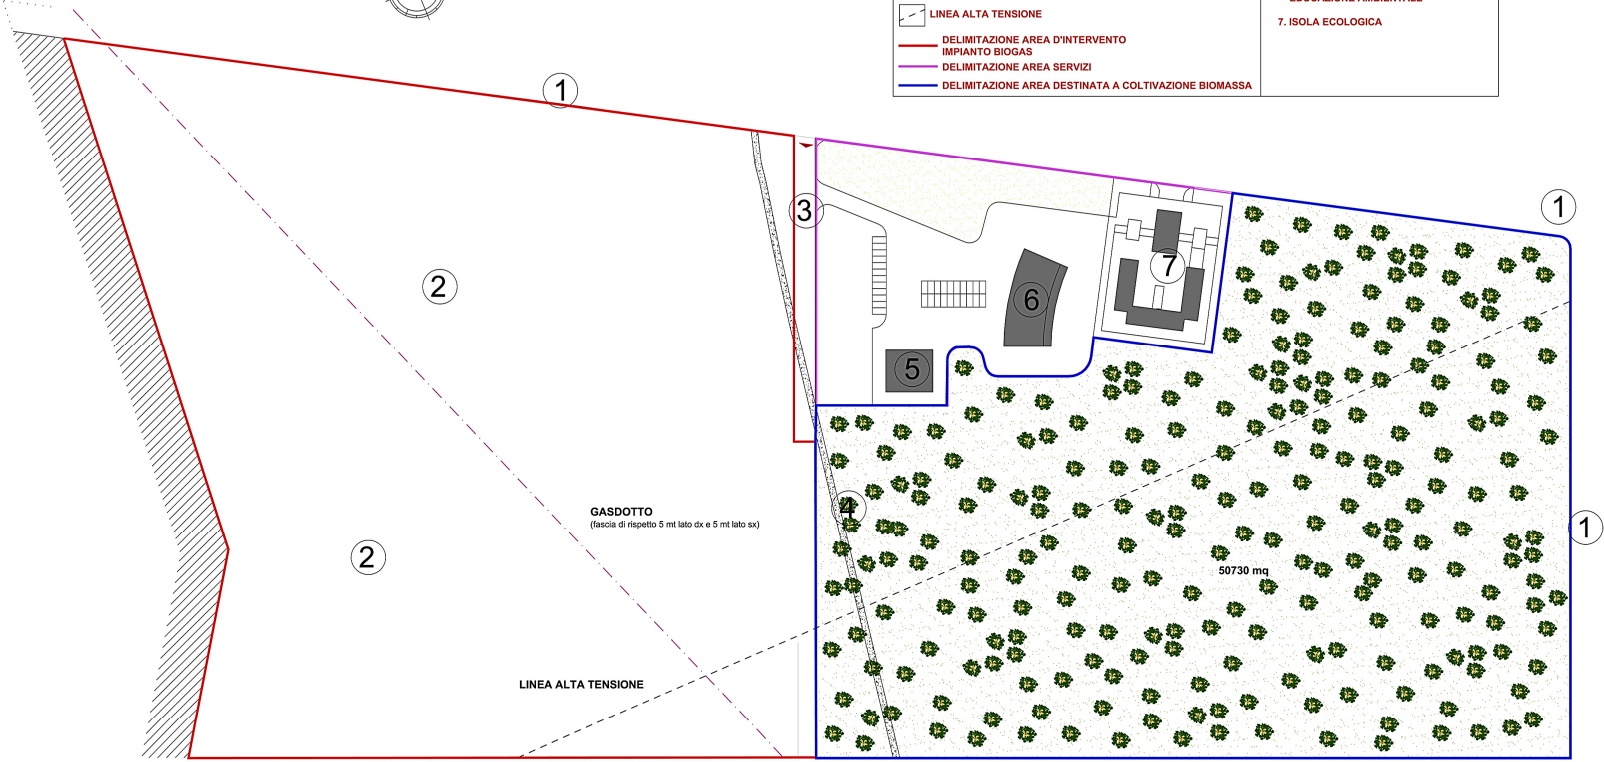

LEGENDA	
	AREA VERDE PUBBLICO ATTEZZATO
	AREA VERDE DESTINATA A COLTIVAZIONE BIOMASSA (prosp.)
	REGI LAGNI
	STRADA INTERPODERALE ESISTENTE
	GASDOTTO
	LINEA ALTA TENSIONE
	DELIMITAZIONE AREA D'INTERVENTO
	DELIMITAZIONE AREA SERVIZI
	DELIMITAZIONE AREA DESTINATA A COLTIVAZIONE BIOMASSA
1. VIABILITA' PRINCIPALE	
2. AREA DESTINABILE IMPIANTO BIOGAS	
3. STRADA DI SERVIZIO	
4. STRADA INTERPODERALE ESISTENTE	
5. LABORATORIO AMBIENTALE	
6. CENTRO DI DOCUMENTAZIONE ED EDUCAZIONE AMBIENTALE	
7. ISOLA ECOLOGICA	



Agenzia per l'innovazione, lo sviluppo e la sicurezza del territorio
Repubblica Italiana - Regione Campania - Provincia di Caserta
Via Roma - presso Casa comunale - 80036 San Cipriano d'Aversa (CE)
tel- 081- 8923034 fax 081 - 8160091
www. agrorinasce.org

Finanza di progetto secondo la procedura prevista ai sensi dell'art. 153. commi 1-14 del D.Lgs. 163/06 e s.m.i.

OGGETTO: Progetto per la realizzazione e gestione di un impianto di BIOGAS sul bene confiscato alla camorra in Santa Maria la Fossa (CE), sito in via Vaticale, località Ferrandelle.

STUDIO DI FATTIBILITÀ
(ai sensi dell'art. 14 del D.P.R. 207/10)

RILIEVO STATO DI FATTO AREA D'INTERVENTO

Progettazione: Ing. Giovan. B. Pasquariello	IL R.U.P. Ing. Giovan. B. Pasquariello Amm. delegato dott. Giovanni Alluci
--	---

DATA: febbraio 2013	scala : 1:1000	TAV.03
------------------------	-------------------	--------