



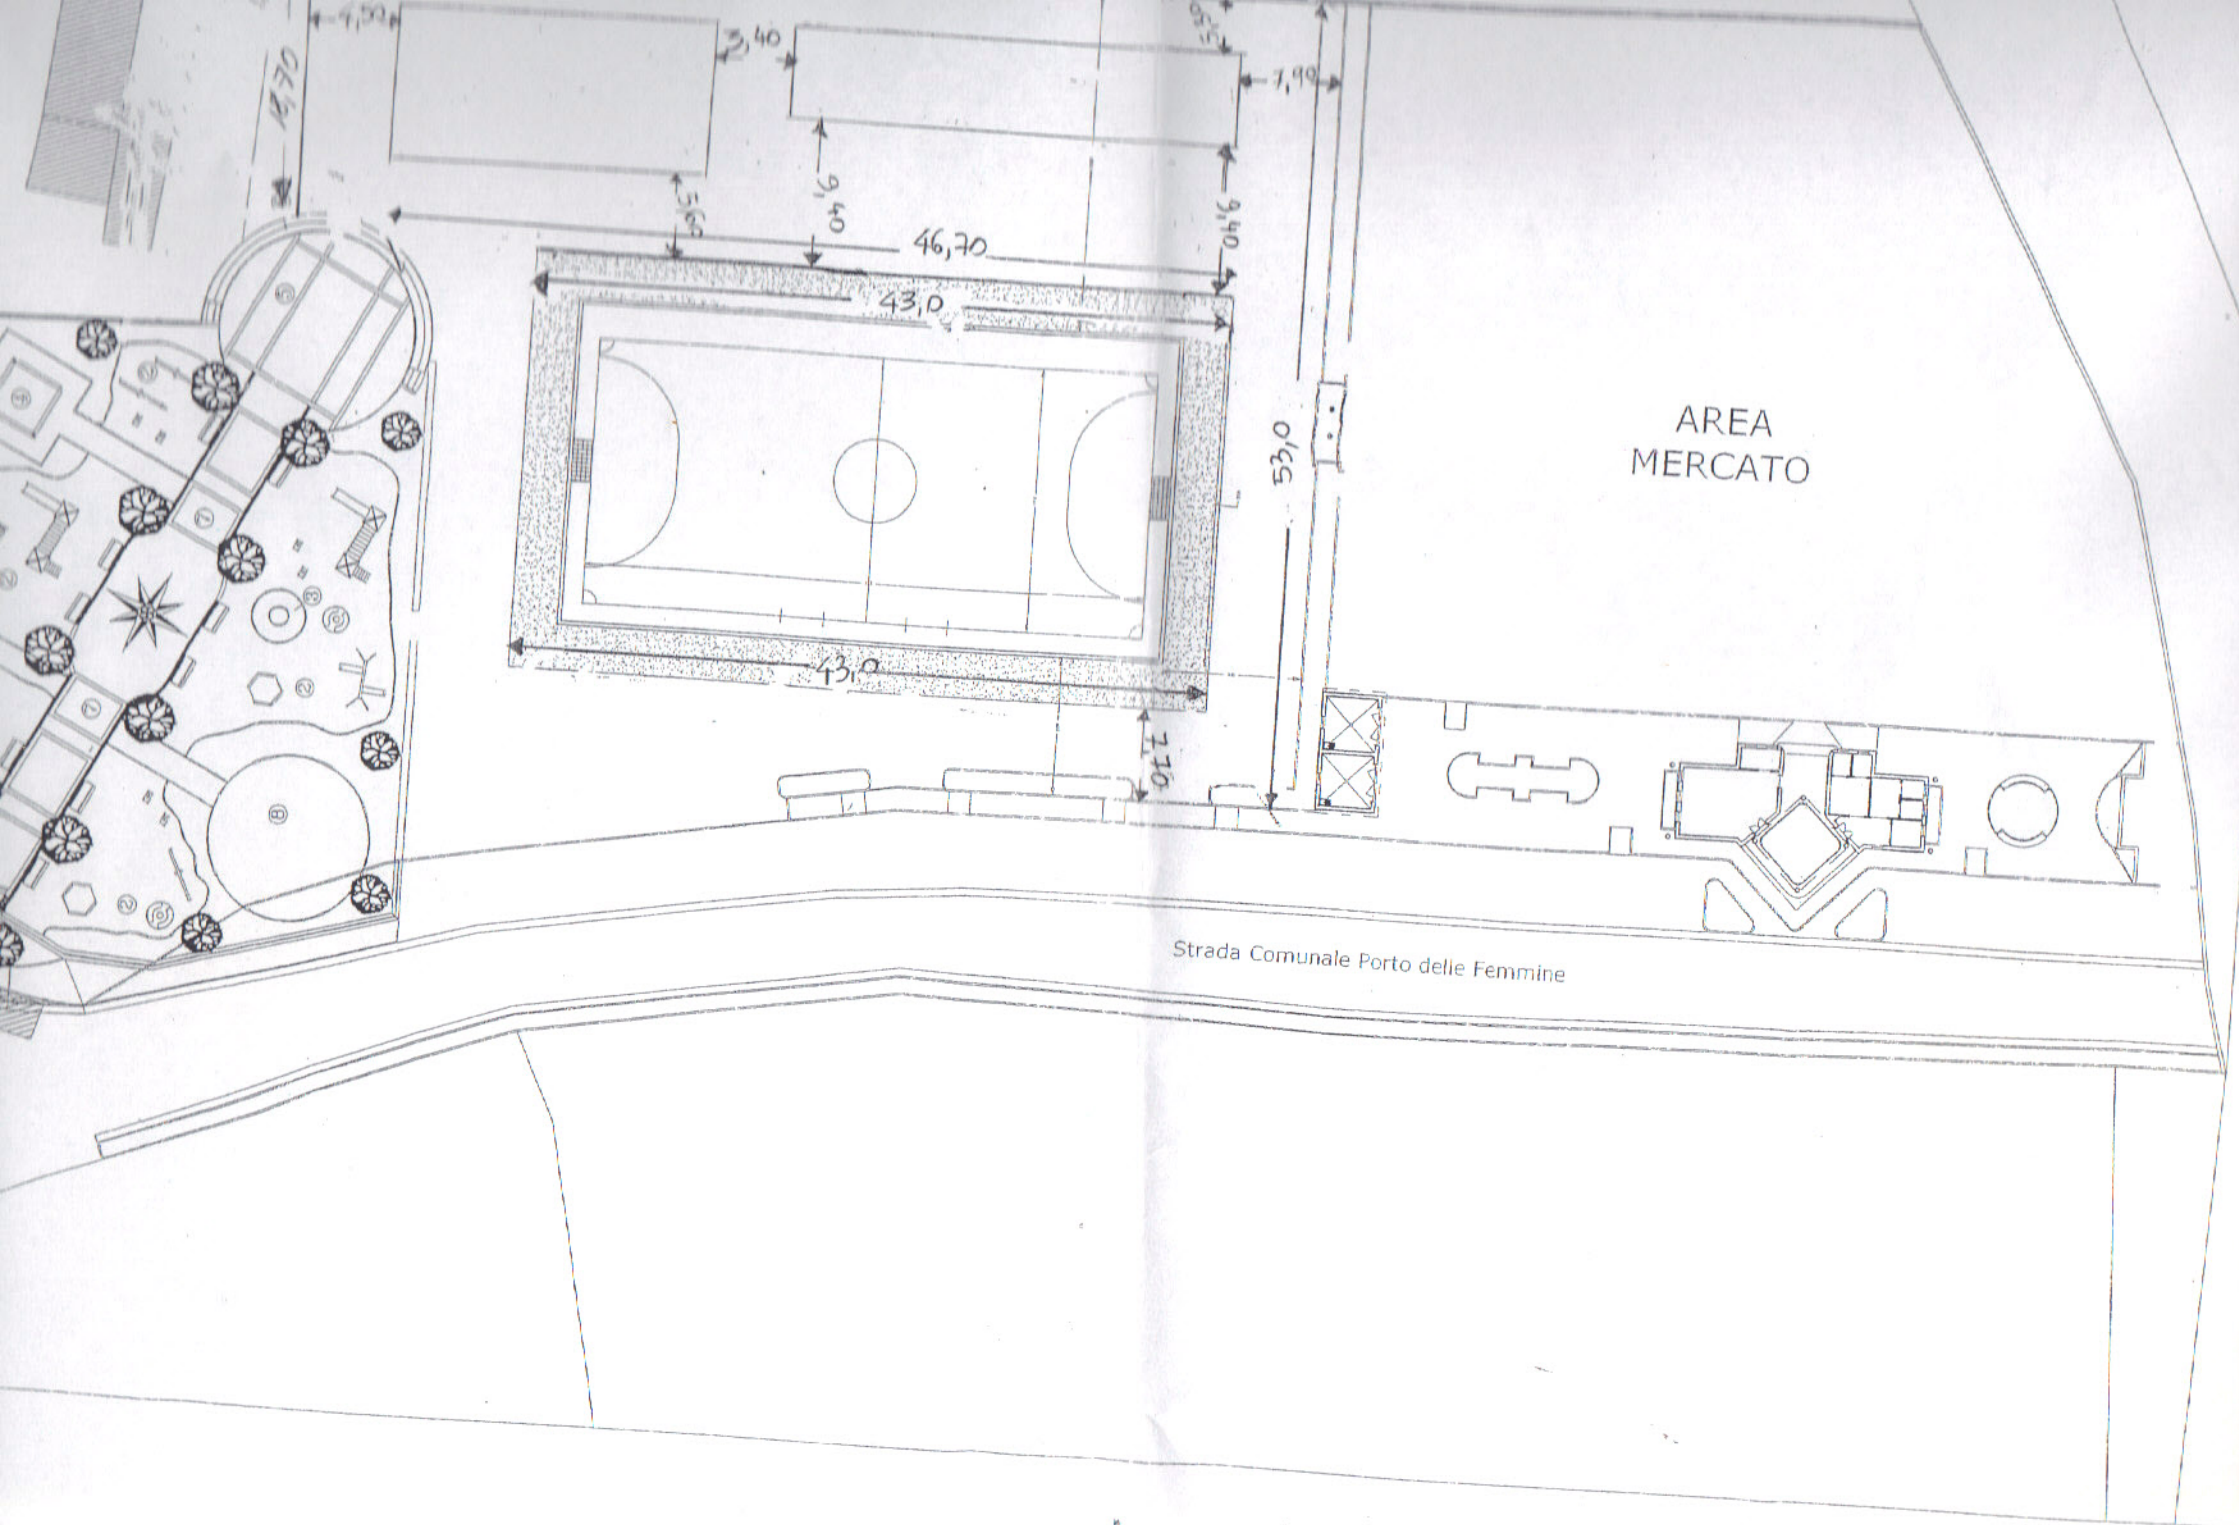

PLANIMETRIA DI PROGETTO

scala 1:500

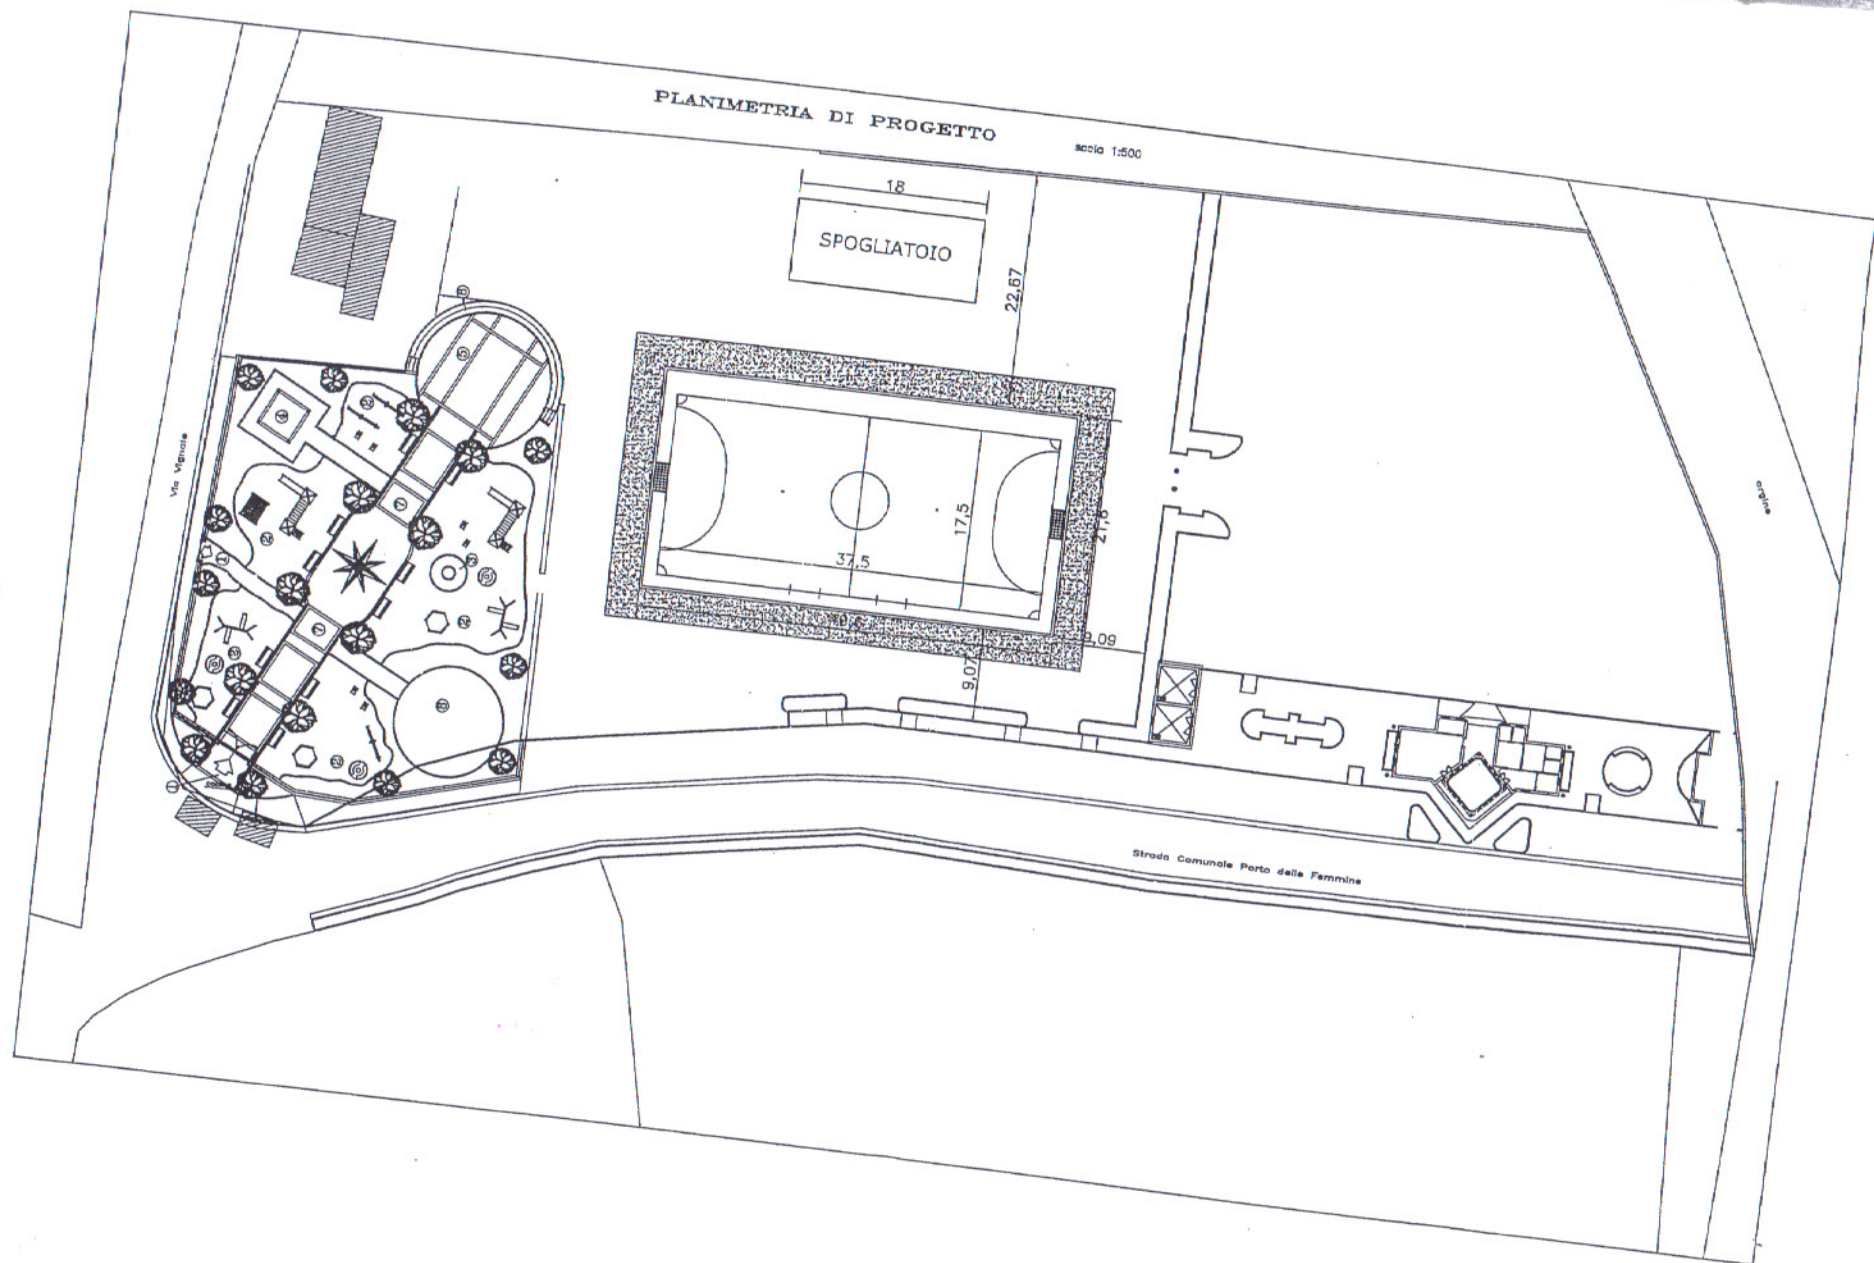

PIANTA SPOGLIATOI CAMPO DI CALCIO A 5 scala 1:100

