
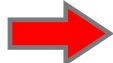


INTERCONNESSIONI BALZANA - TERRITORIO

LEGENDA

-  TRATTO PROV. 333
-  S.M. LA FOSSA - CAPUA
E AMPLIAM.CICLO-PEDONALE KM
6,00
-  CIRCUITO VEICOLARE
E CICLO-PEDONALE AMPIO
BALZANA/CARDITELLO KM15
-  CIRCUITO INTERNO ALLA BALZANA
VEICOLARE E
CICLO-PEDONALE KM 4,00
-  COLLEGAMENTO MINIMO
BALZANA-CARDITELLO
KM 5,700
-  PARCHEGGIO NORD E
ACCESSI DA SP 333
MQ 19.800
-  PARCHEGGIO OVEST E AC-
CESSI DA VIA CAMINO
MQ 7.410
-  PARCHEGGIO SUD E
ACCESSI DA VIA VATICALE MQ
7410
-  AREA RISPETTO
FIUME VOLTURNO
E CANALE REGI LAGNI
-  ACCESSI PRINCIPALI
BALZANA E CARDITELLO
-  INGRESSI AREA BALZANA

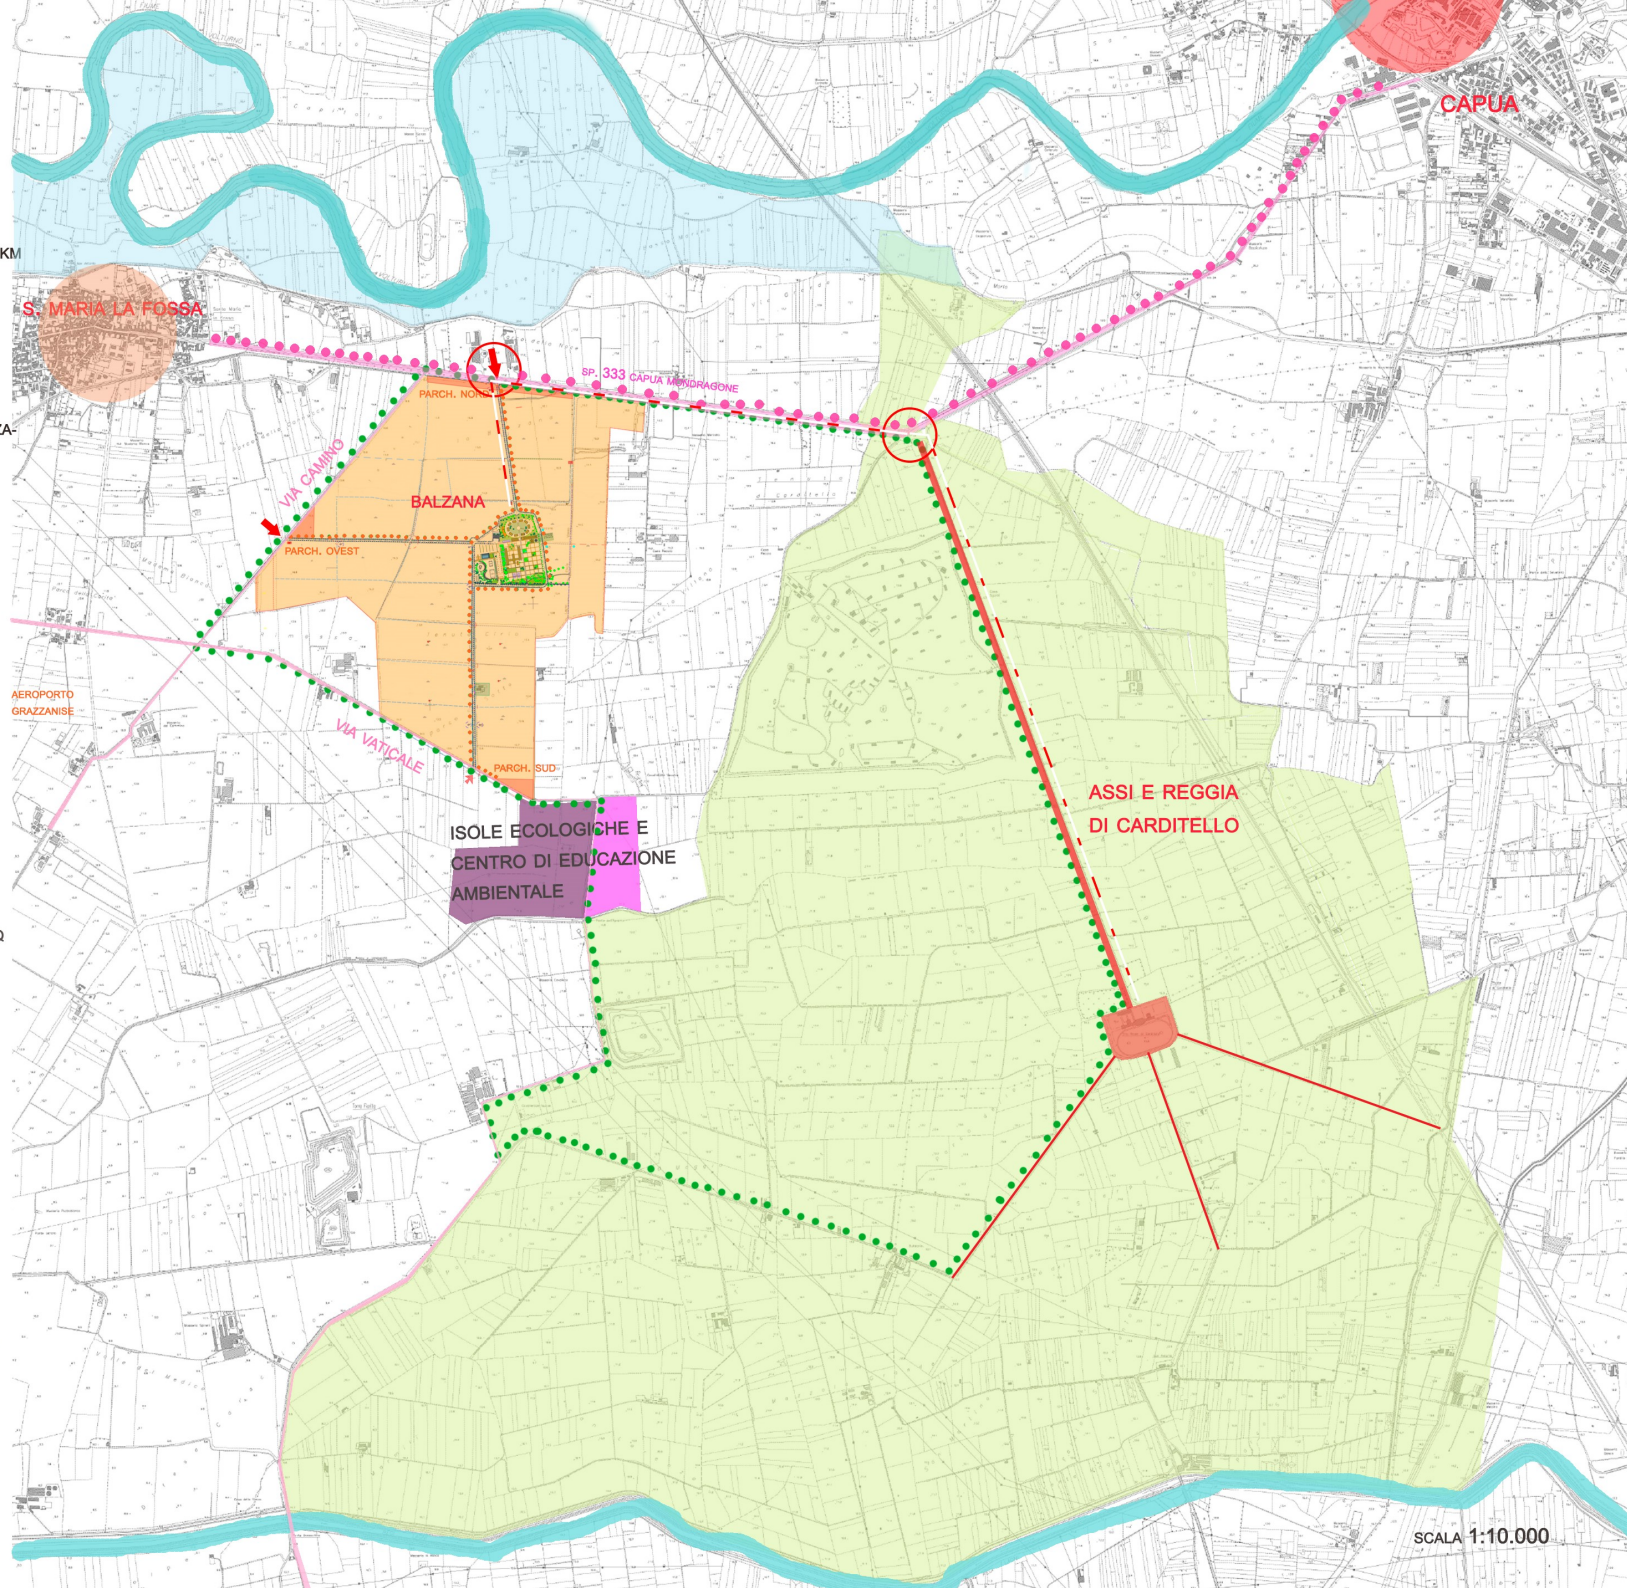

SCALA 1:10.000